


Teren przeznaczony do dzierżawy na cel:

- warstwa dociepleniowa (mieszkalny, wraz z zabudowaniami i urządzeniami nieodłącznymi do prawidłowego funkcjonowania obiektu mieszkalnego)

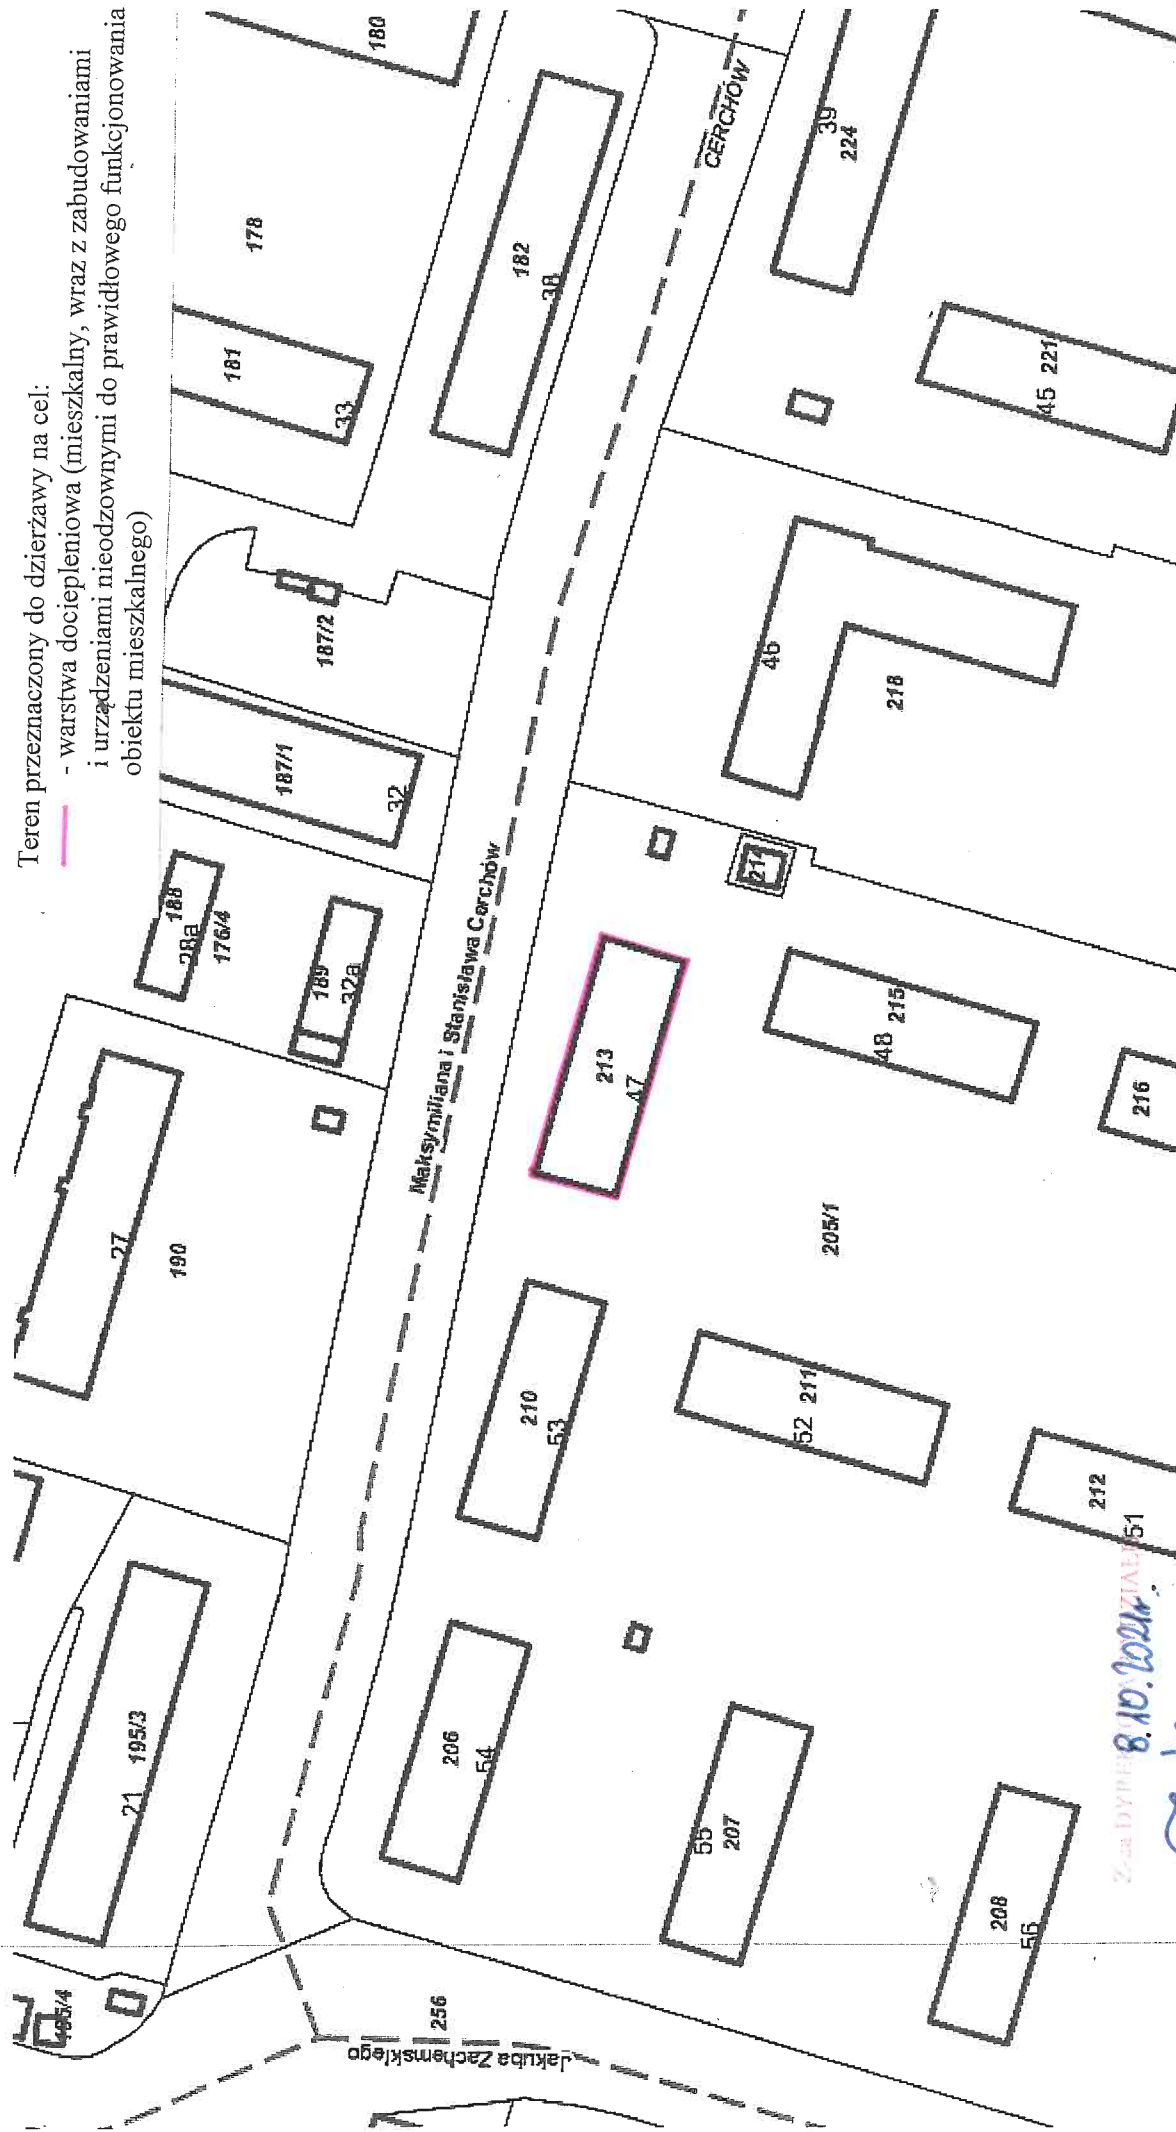

Załącznik nr 8.10.10241/51

*Ł. Wójcik*  
Załącznik nr 8.10.10241/51