
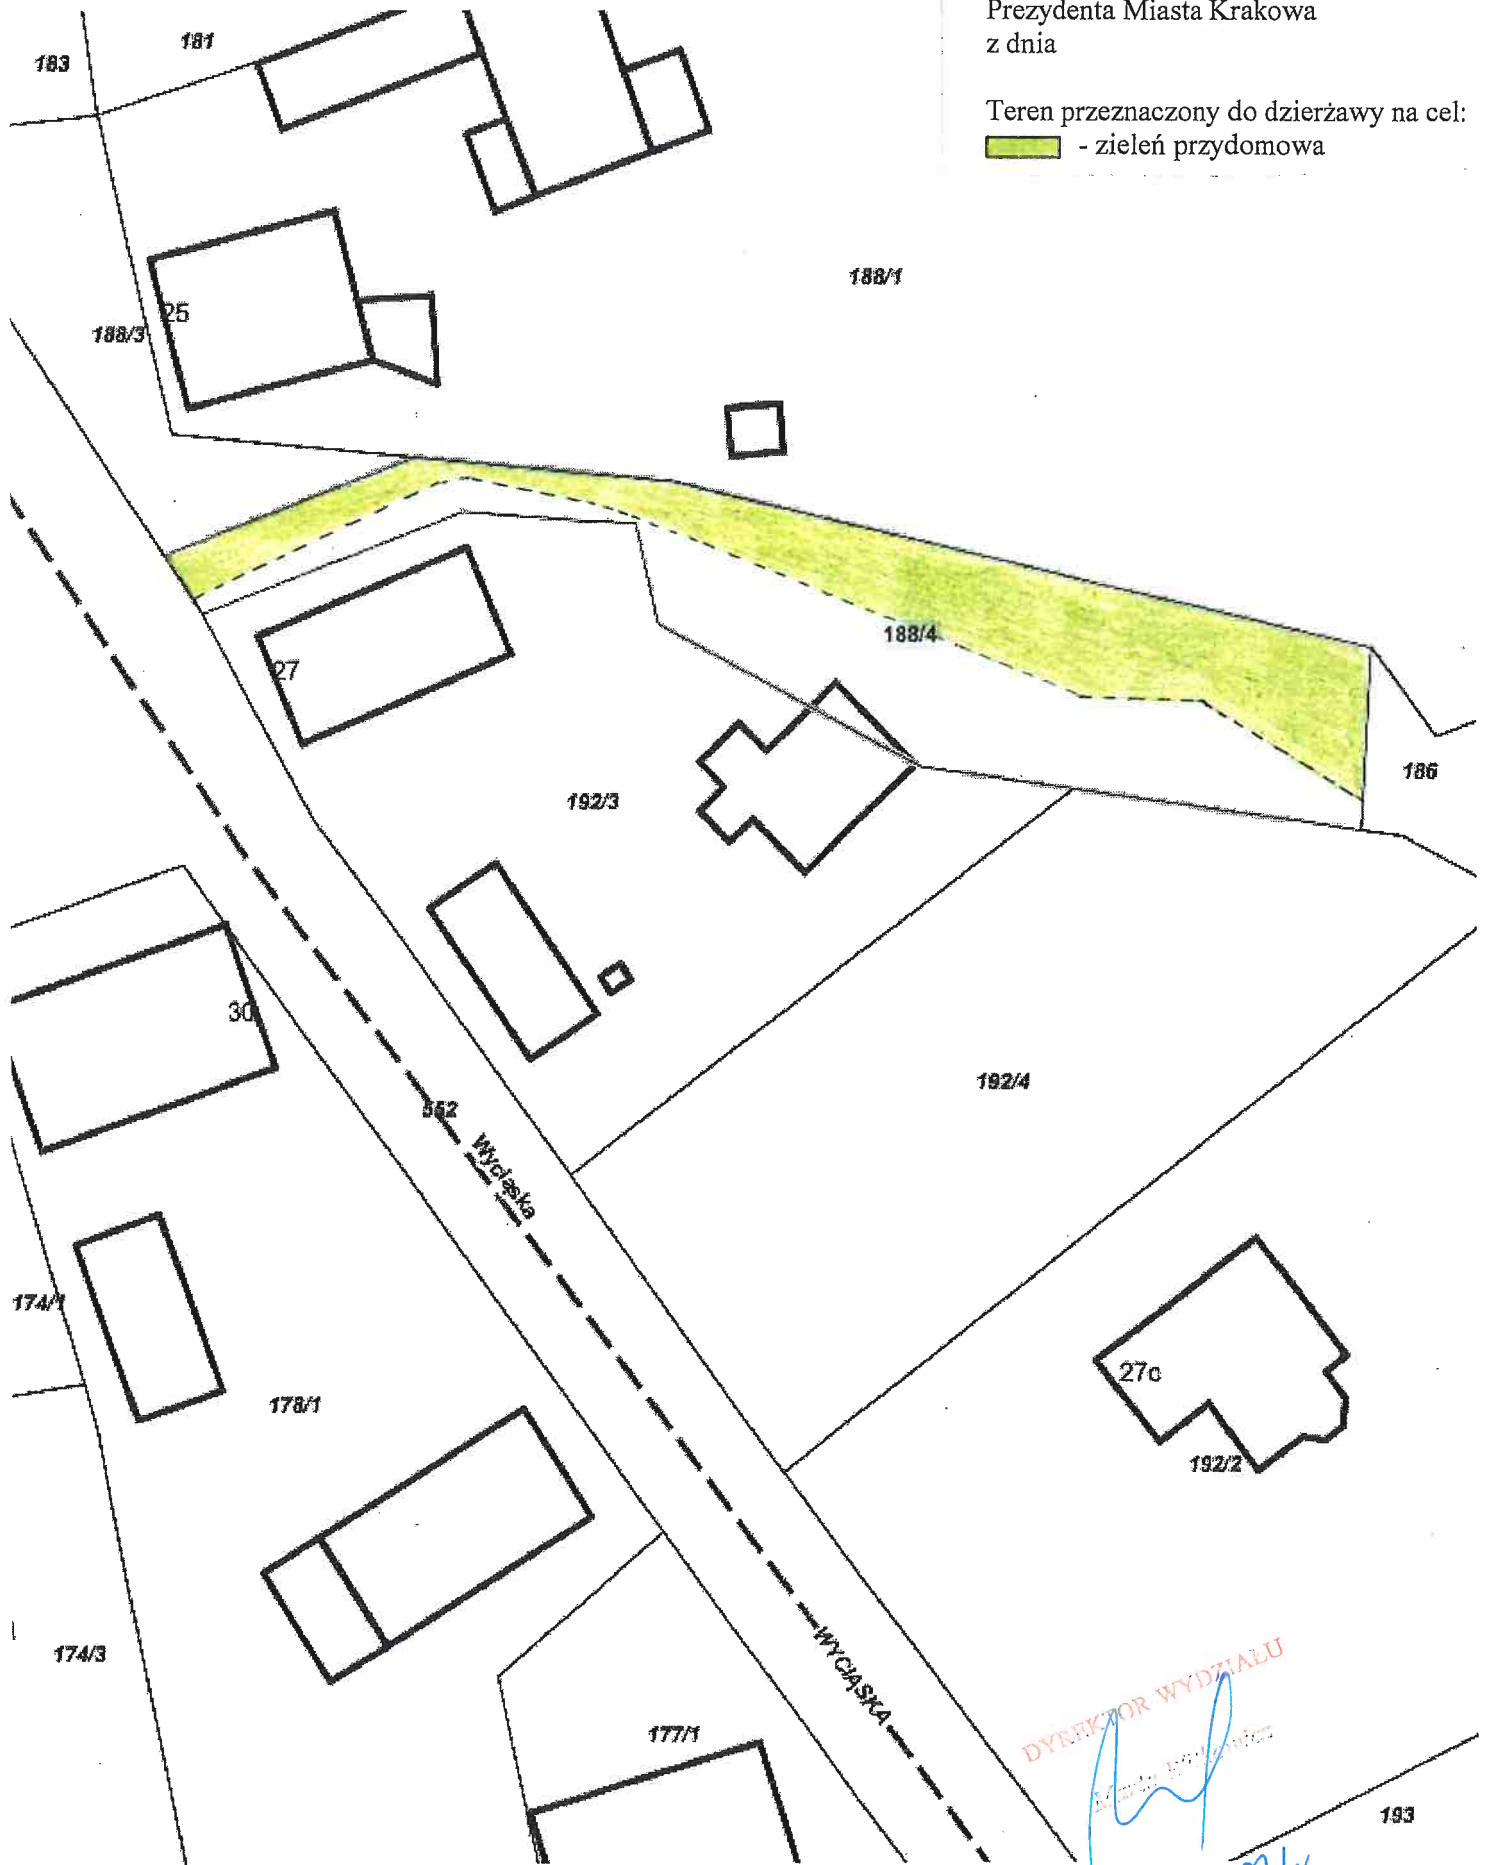


Załącznik graficzny do zarządzenia Nr
Prezydenta Miasta Krakowa
z dnia

Teren przeznaczony do dzierżawy na cel:
 - zielen przydomowa



Skala: 1:500

DYREKTOR WYDZIAŁU
Miejscowego Zarządu
17.02.2016

193