
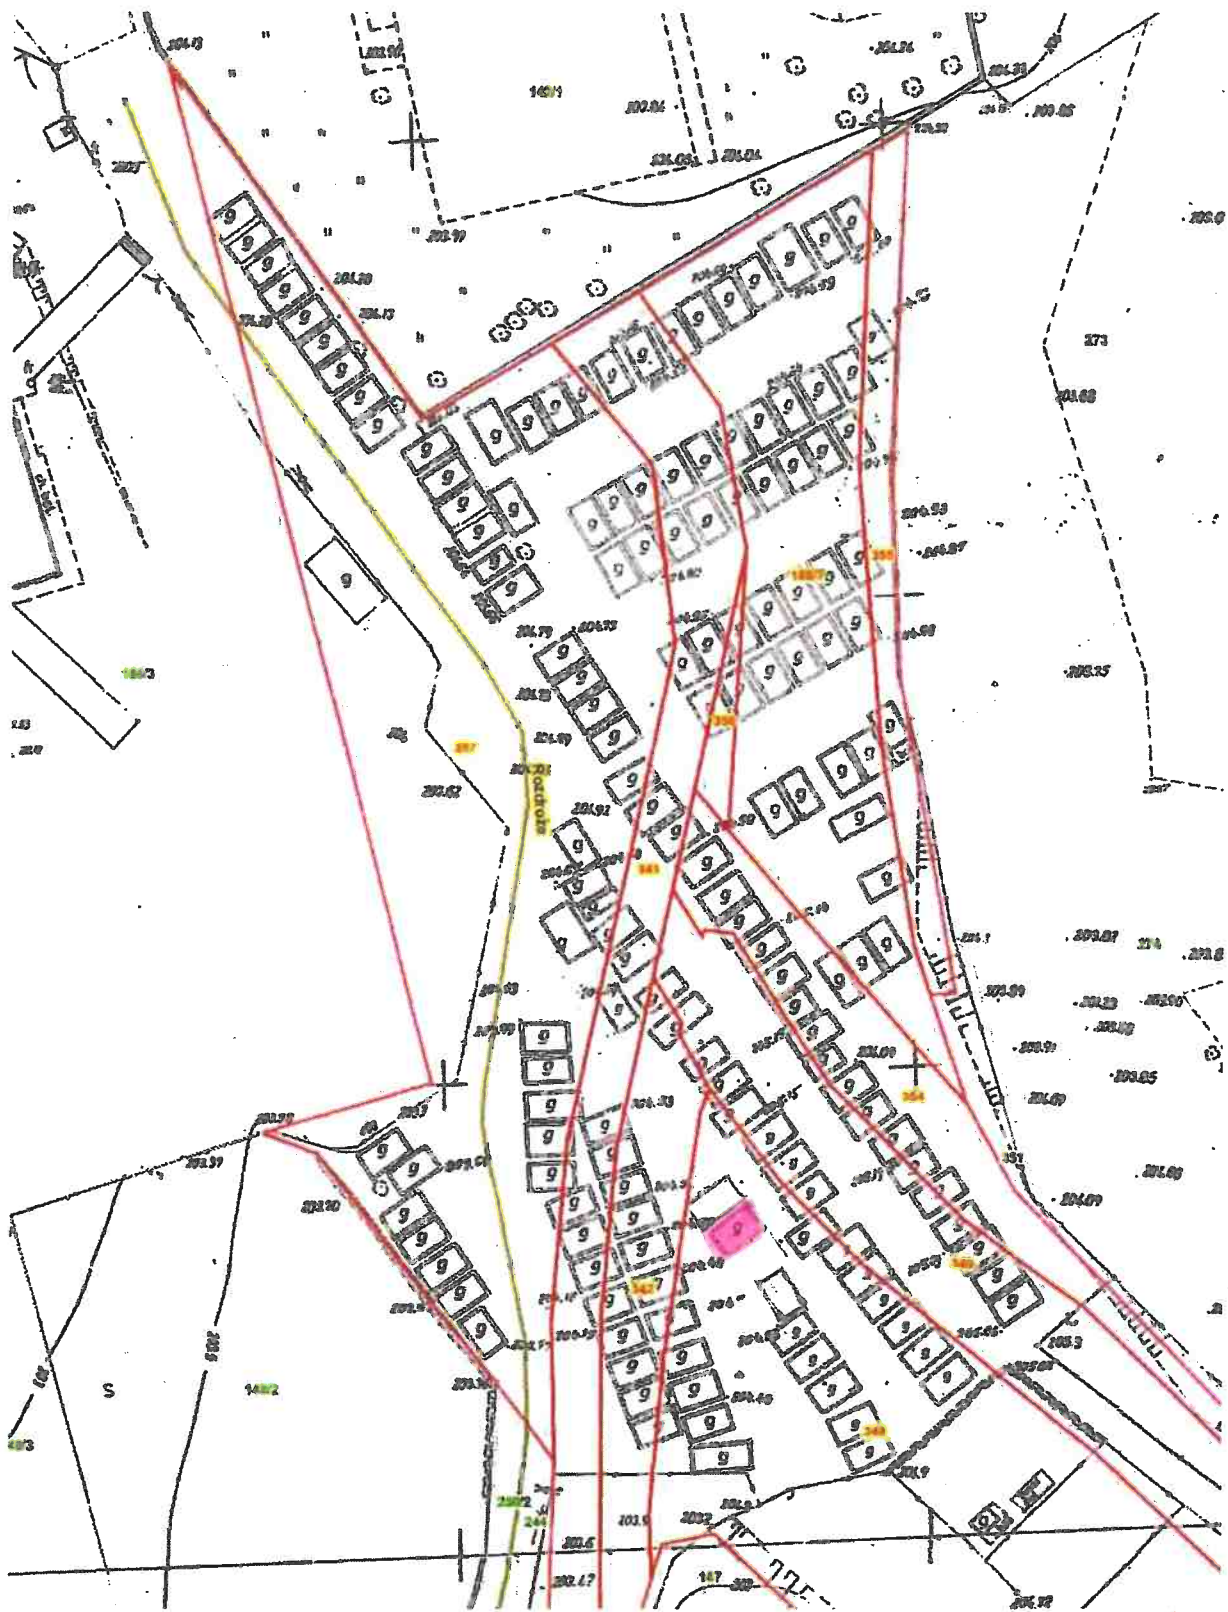


Załącznik graficzny do
Zarządzenia Nr
Prezydenta Miasta Krakowa z dnia

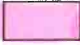

 - teren przeznaczony do oddania w dzierżawę na cel: garaż
(części działki nr 348 , obręb 11 – Podgórze, ul. Rozdroże)

DYREKTOR WYDZIAŁU

Marta Wajkiewicz

M. Wajkiewicz