


Teren przeznaczony do dzierżawy na cele:  
- dojsćcie i drogi dojazdowe  
- zielen przydomowa

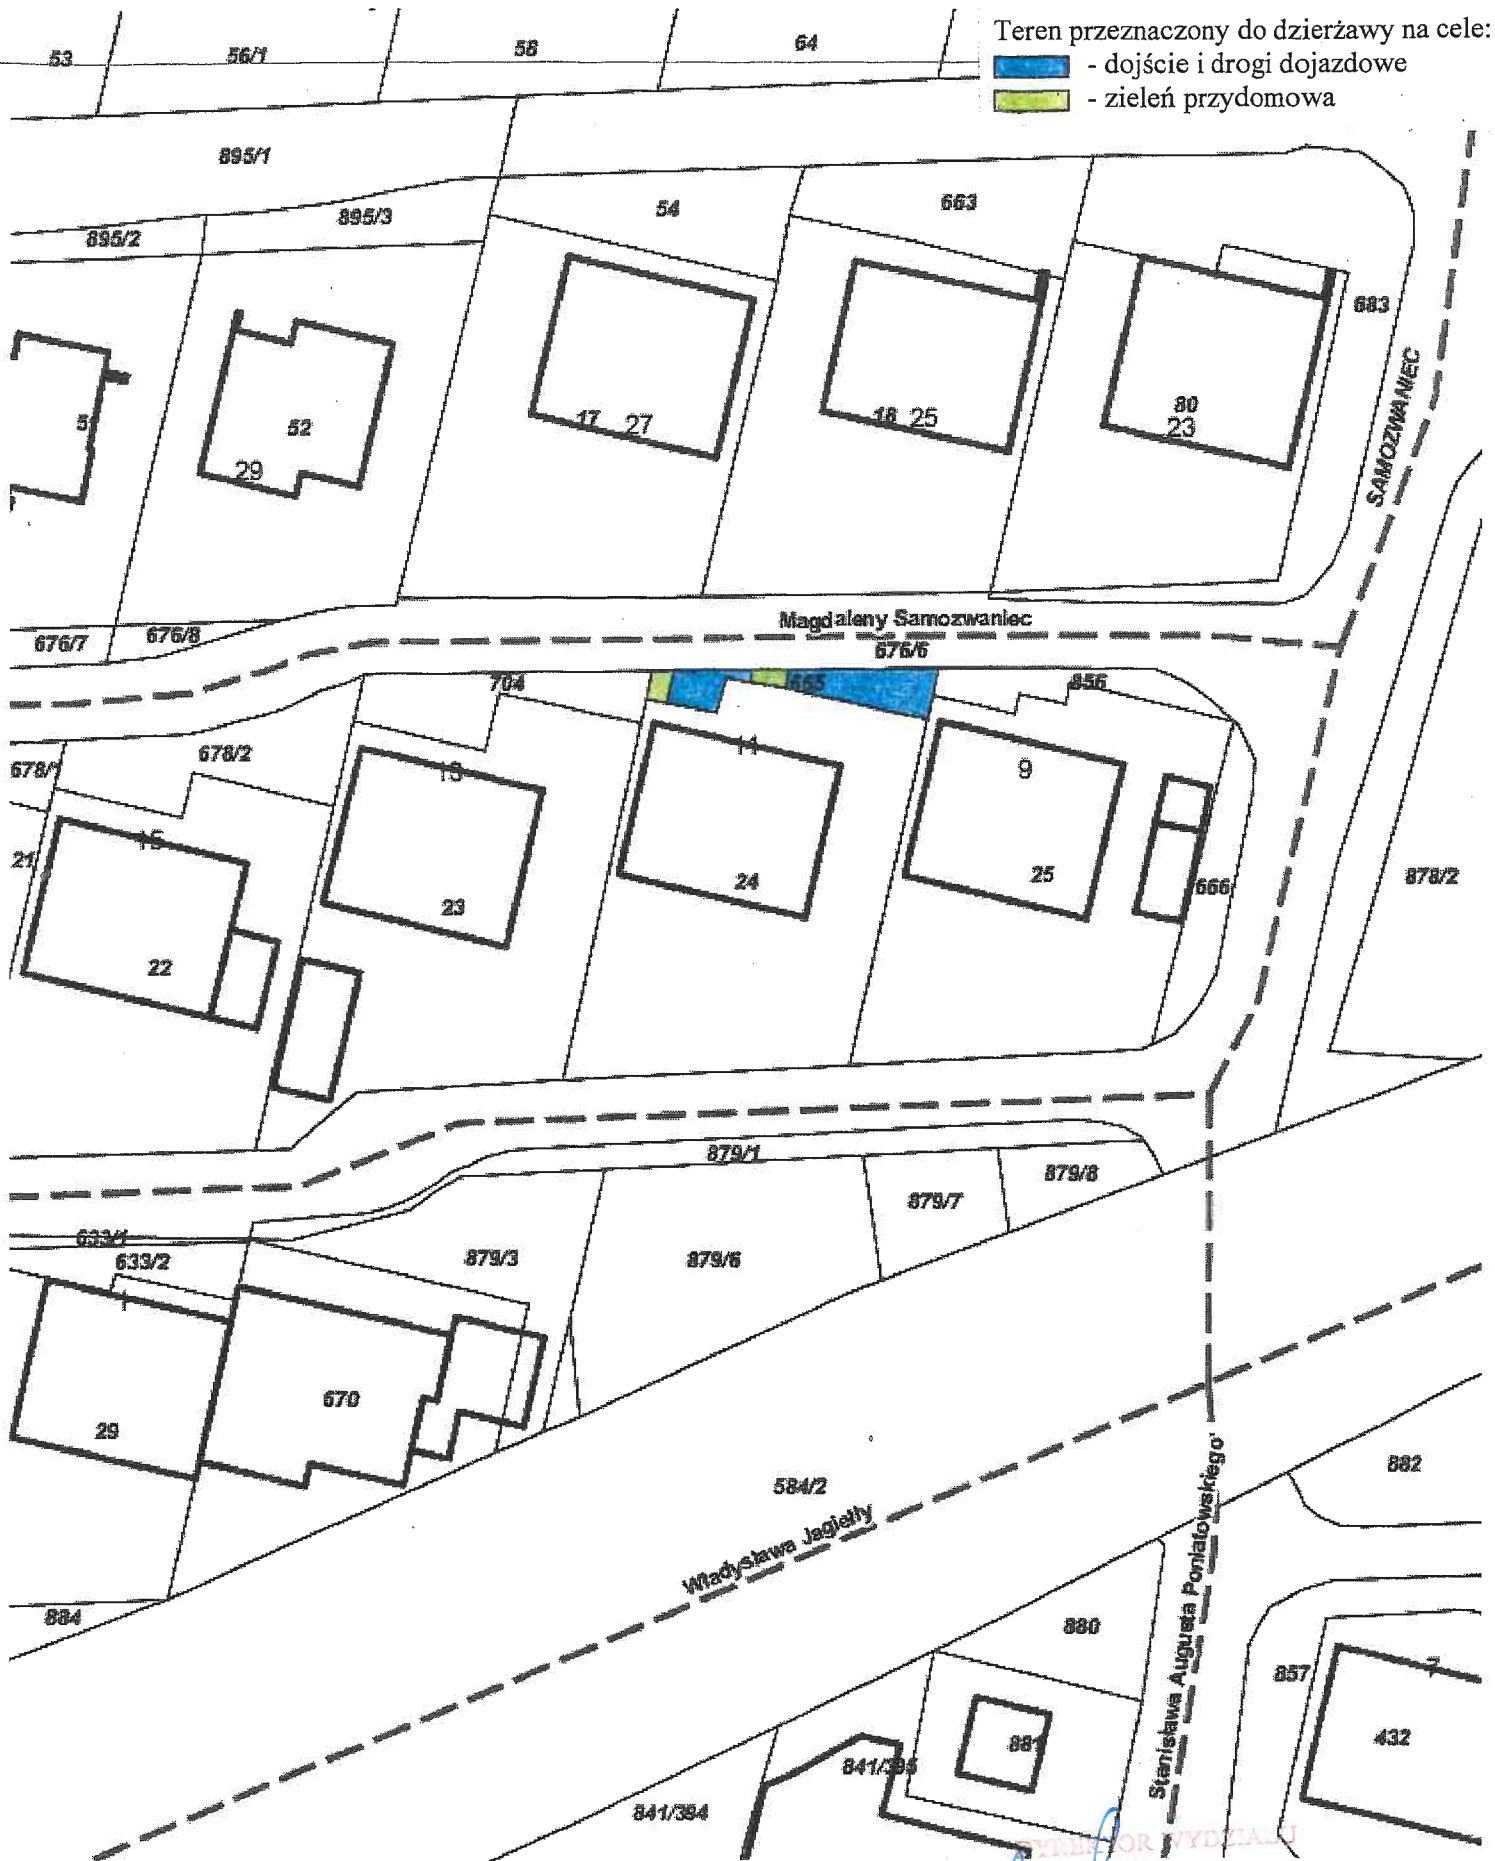

Skala: 1:500

WYDZIAŁ  
Kartograficzny  
24102000