





Załącznik graficzny  
do zarządzenia Nr  
Prezydenta Miasta Krakowa  
z dnia

Teren przeznaczony do dzierżawy na cele:

 dojazd i dojazd do posesji (droga dojazdowa)

 teren objęty służebnością przesyłu

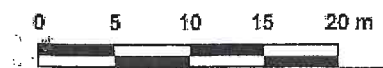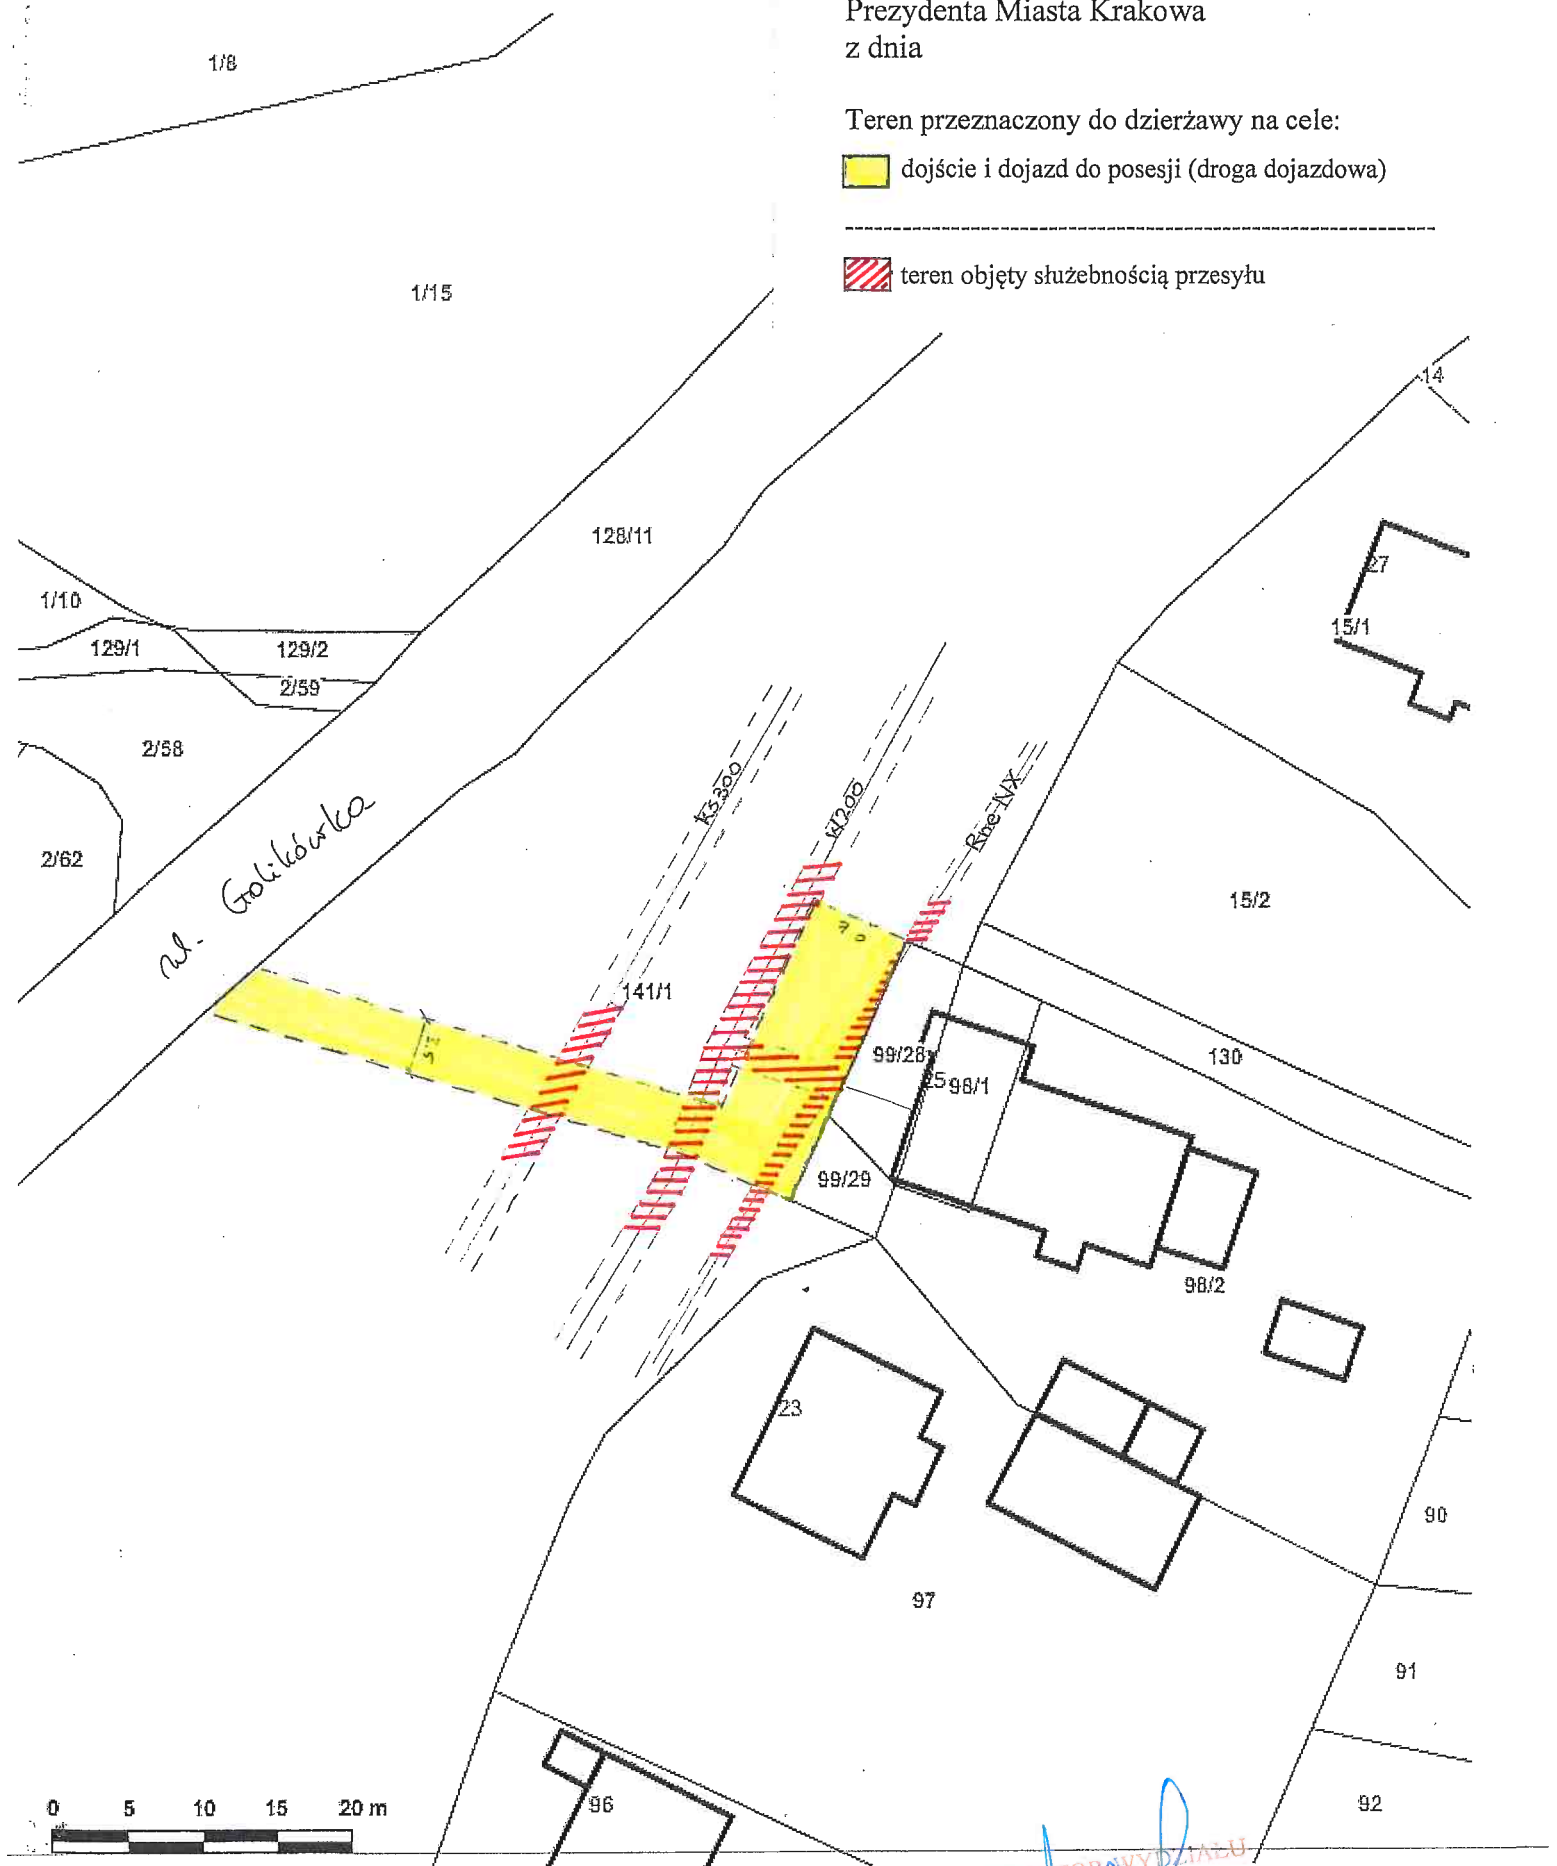

Skala: 1:500

DYREKTOR WYDZIAŁU  
*Maria Witkiewicz*  
10/10 2014