

znik do Zarządzenia Nr
 ezydenta Miasta Krakowa


z dnia

LEGENDA:



SŁUŻEBNOŚĆ PRZESYŁU

URZĄD MIASTA KRAKOWA
 WYDZIAŁ SKARBU MIASTA
 31-523 Kraków, ul. Kasprowicza 29

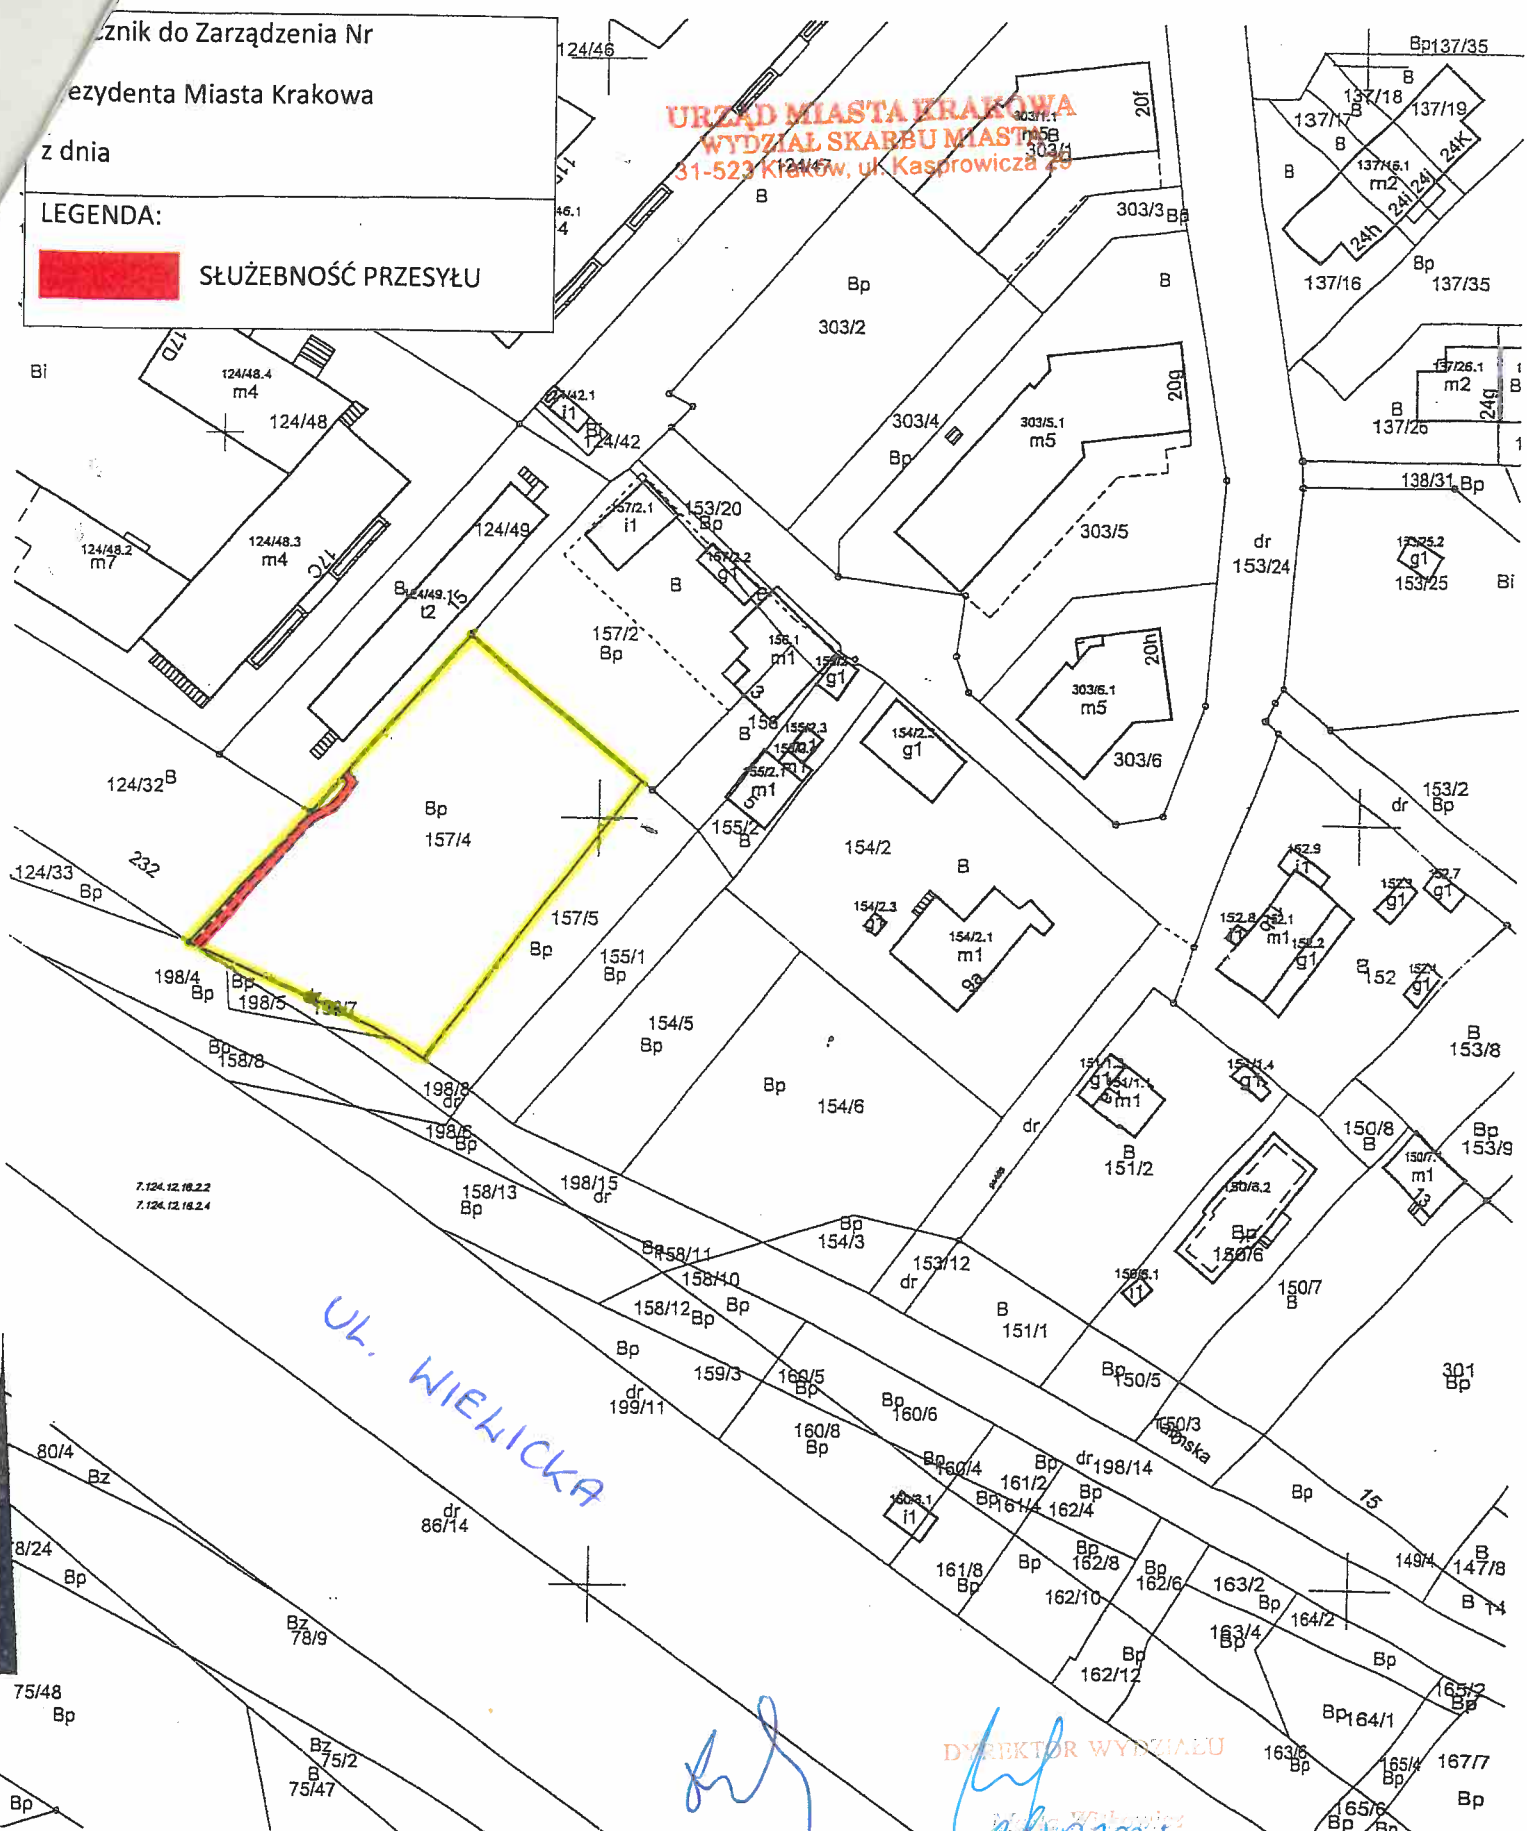

MAPA EWIDENCYJNA

województwo: małopolskie
 powiat: M. Kraków
 jedn. ewid.: Podgórze
 obręb: 0057
 nr działki: 124/49
 sekcja: 7.124.12.16.2
 arkusz mapy w KUL:
 skala: 1:1000
 układ współrzędnych: 2000
 stan na dzień: 14-08-2019
 wykonano przez: Wojciech Włocha



długość projektowanego gazociągu PE Dn 65 30
 na działce 157/4 wynosi 31,35 m,
 powierzchnia strefy kontrolowanej
 szerokości 1 m wynosi 31,35 m²

Włocha
 DYREKTOR WYDZIAŁU
 Skarbu Miasta Krakowa

Poświadczam zgodność niniejszej kopii z treścią materiału państwowego zasobu geodezyjnego i kartograficznego	
Organ prowadzący państwowy zasób geodezyjny i kartograficzny	PREZYDENT MIASTA KRAKOWA
Nazwa materiału zasobu	mapa ewidencyjna
Identyfikator ewidencyjny materiału zasobu	3546-356/2011
Data wykonania kopii	14-08-2019
Imię, nazwisko i podpis osoby reprezentującej organ	<i>Włocha</i>

Niniejsza mapa ewidencyjna jest wydrukiem z bazy danych powiatowego zasobu geodezyjnego i kartograficznego, która powstała na podstawie pomiaru bezpośredniego oraz digitalizacji mapy ewidencyjnej.