


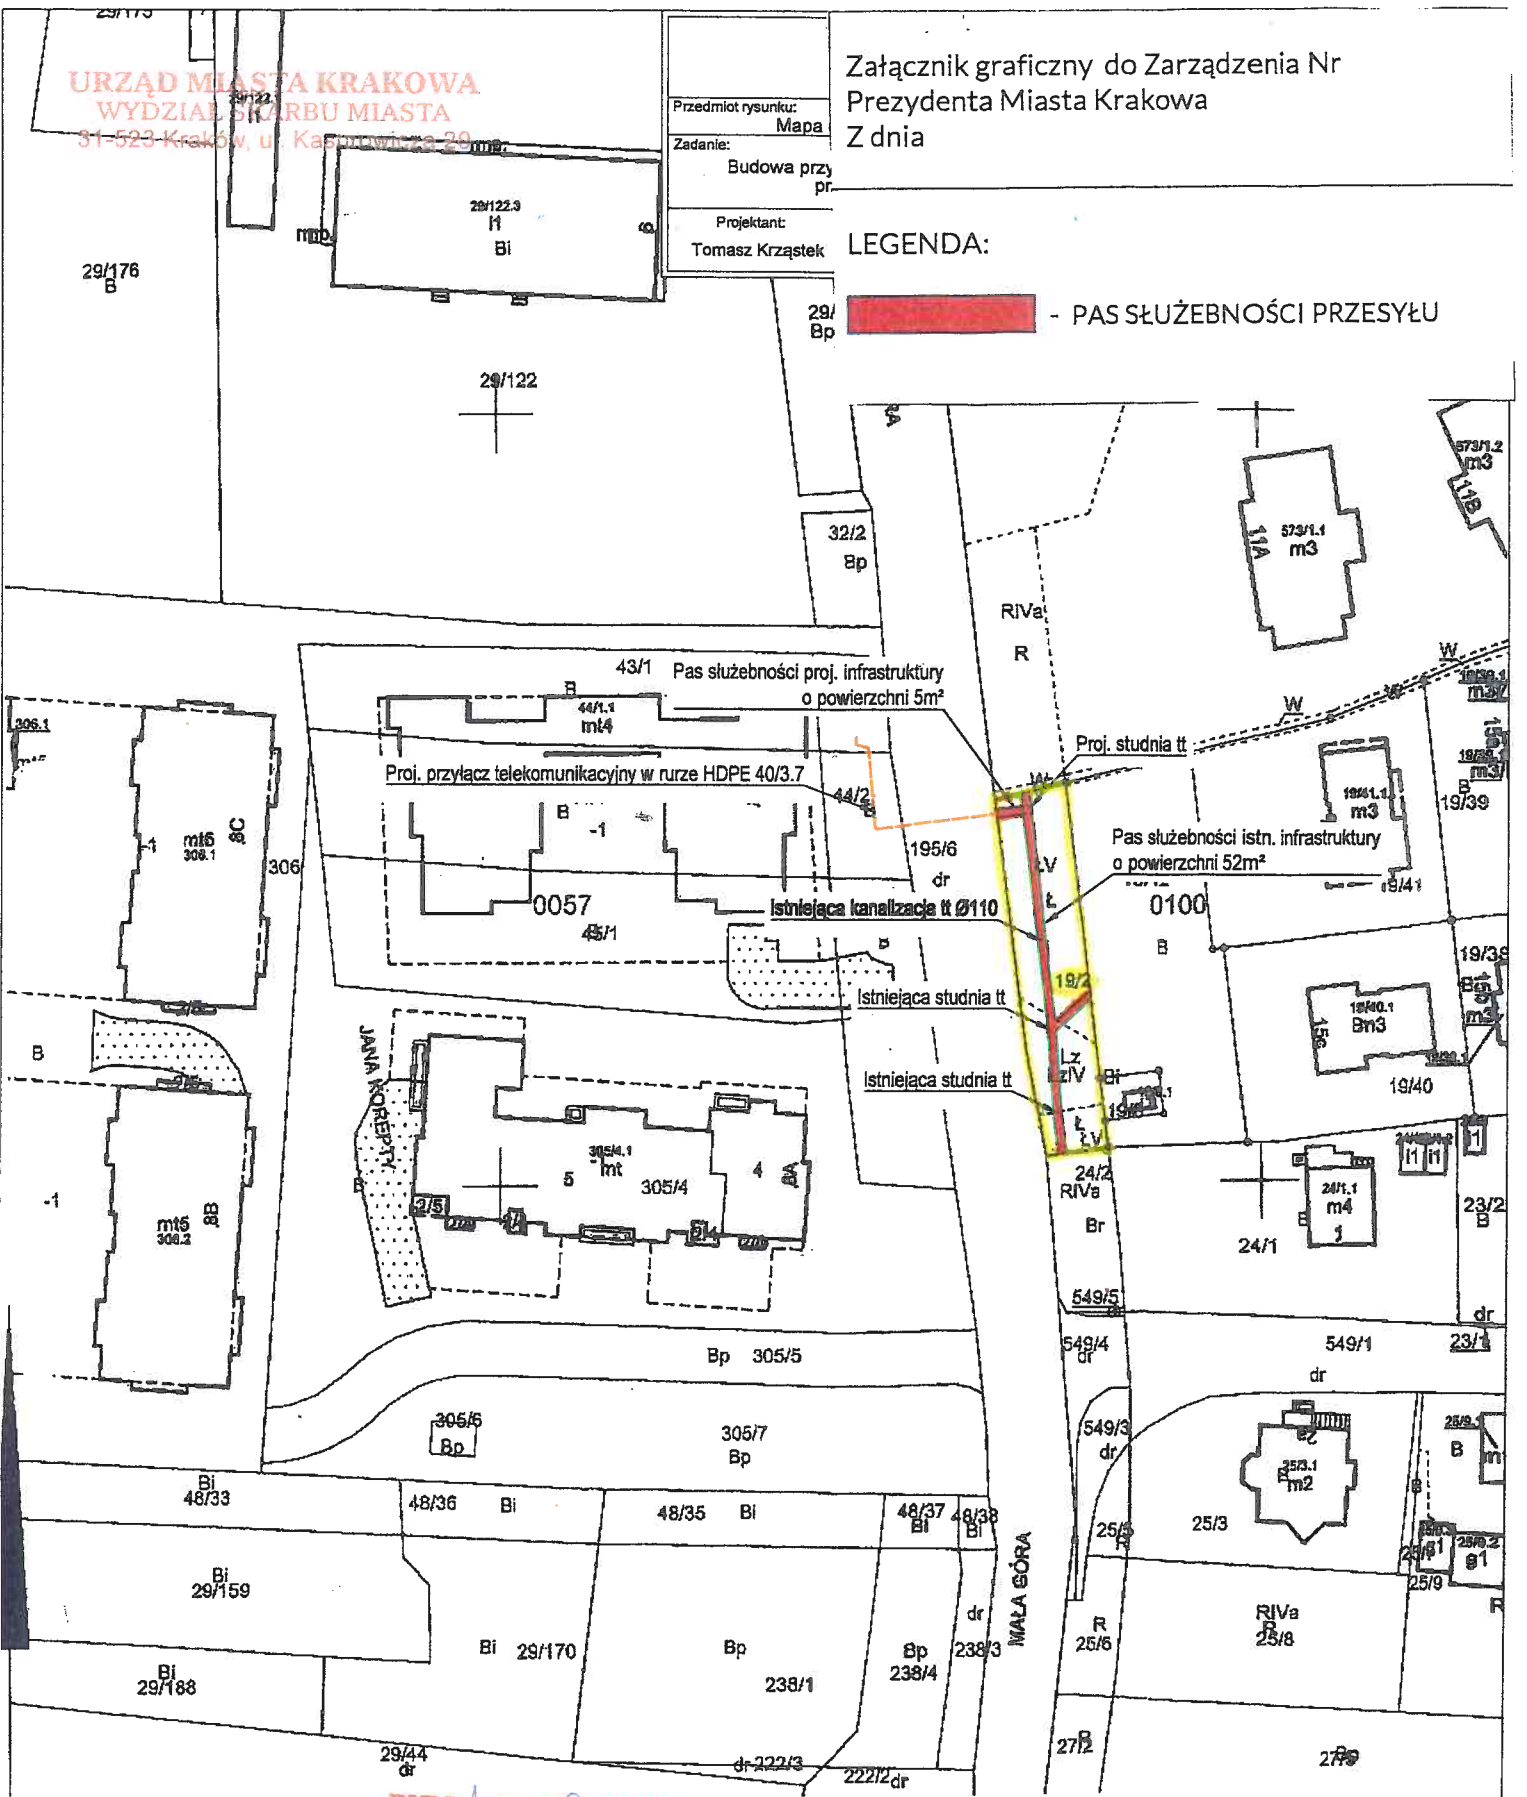
URZĄD MIASTA KRAKOWA
WYDZIAŁ ŚWIATŁA MIASTA
31-523 Kraków, ul. Kasprzowska 29

Załącznik graficzny do Zarządzenia Nr
Prezydenta Miasta Krakowa
Z dnia

Przedmiot rysunku: Mapa
Zadanie: Budowa przy pr.
Projektant: Tomasz Krząstek

LEGENDA:

 - PAS SŁUŻEBNOŚCI PRZESYŁU



MAPA EWIDENCYJNA

województwo: małopolskie
powiat: M. Kraków
jedn. ewid.: Podgórze
obręb: 0057
nr działki: 305/4
sekcja: 7.124.12.12.1, 7.124.12.12.2
arkusz mapy w KUL:
skala: 1:1000
układ współrzędnych: 2000
stan na dzień: 14-04-2021
wykonano przez: Wojciech Wiecha

DYREKTOR WYDZIAŁU

Maria Witkiewicz
512000

PREZYDENT MIASTA KRAKOWA

GD-10.6642.....5993.....2021

Poświadczą się zgodność niniejszej kopii z treścią materiału państwowego zasobu geodezyjnego i kartograficznego	
Organ prowadzący państwowy zasób geodezyjny i kartograficzny	PREZYDENT MIASTA KRAKOWA
Nazwa materiału zasobu	mapa ewidencyjna
Identyfikator ewidencyjny materiału zasobu	3482-336/2010
Data wykonania kopii	14-04-2021
Imię, nazwisko i podpis osoby reprezentującej organ	<i>Wojciech Wiecha</i>