
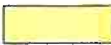


Załącznik do zarządzenia Nr
Prezydenta Miasta Krakowa
z dnia

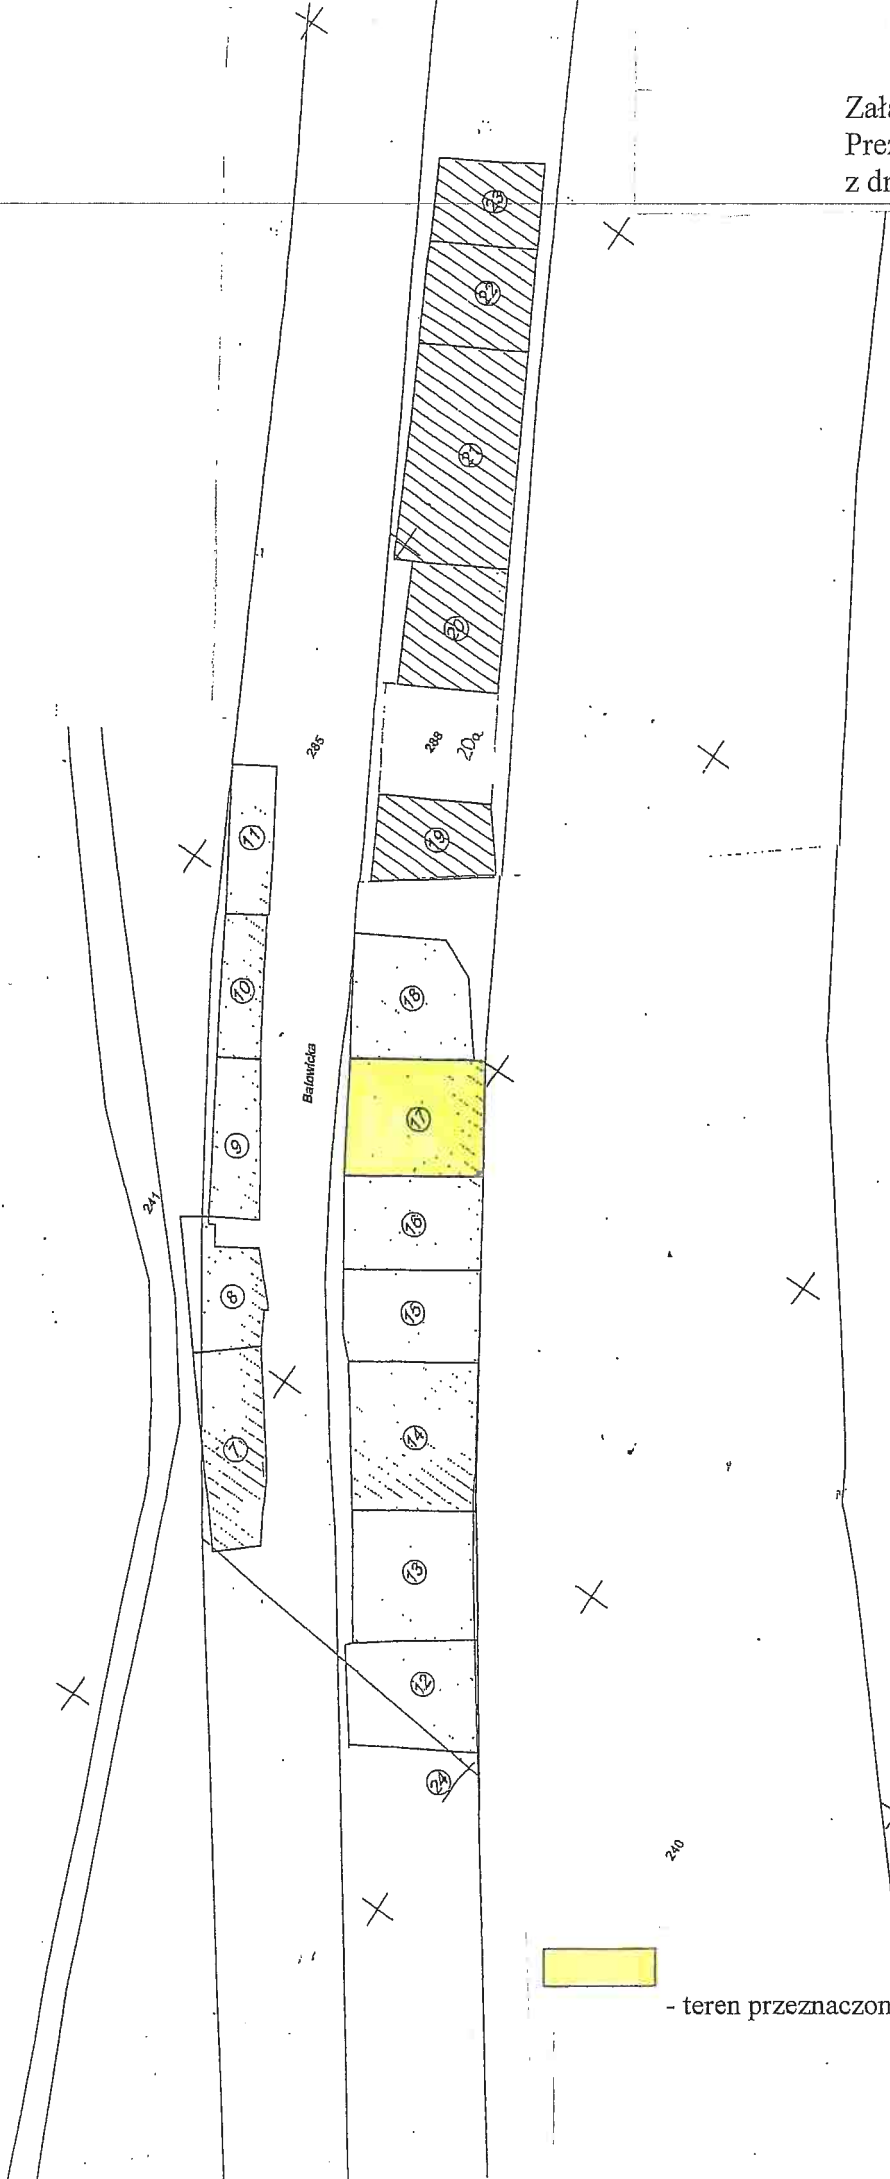

- teren przeznaczony do oddania w dzierżawę

DYREKTOR WYDZIAŁU
Małgorzata Witkiewicz
2011.2011W

SKALA 1 : 1000