



Załącznik graficzny do
Zarządzenia Nr
Prezydenta Miasta Krakowa
z dnia

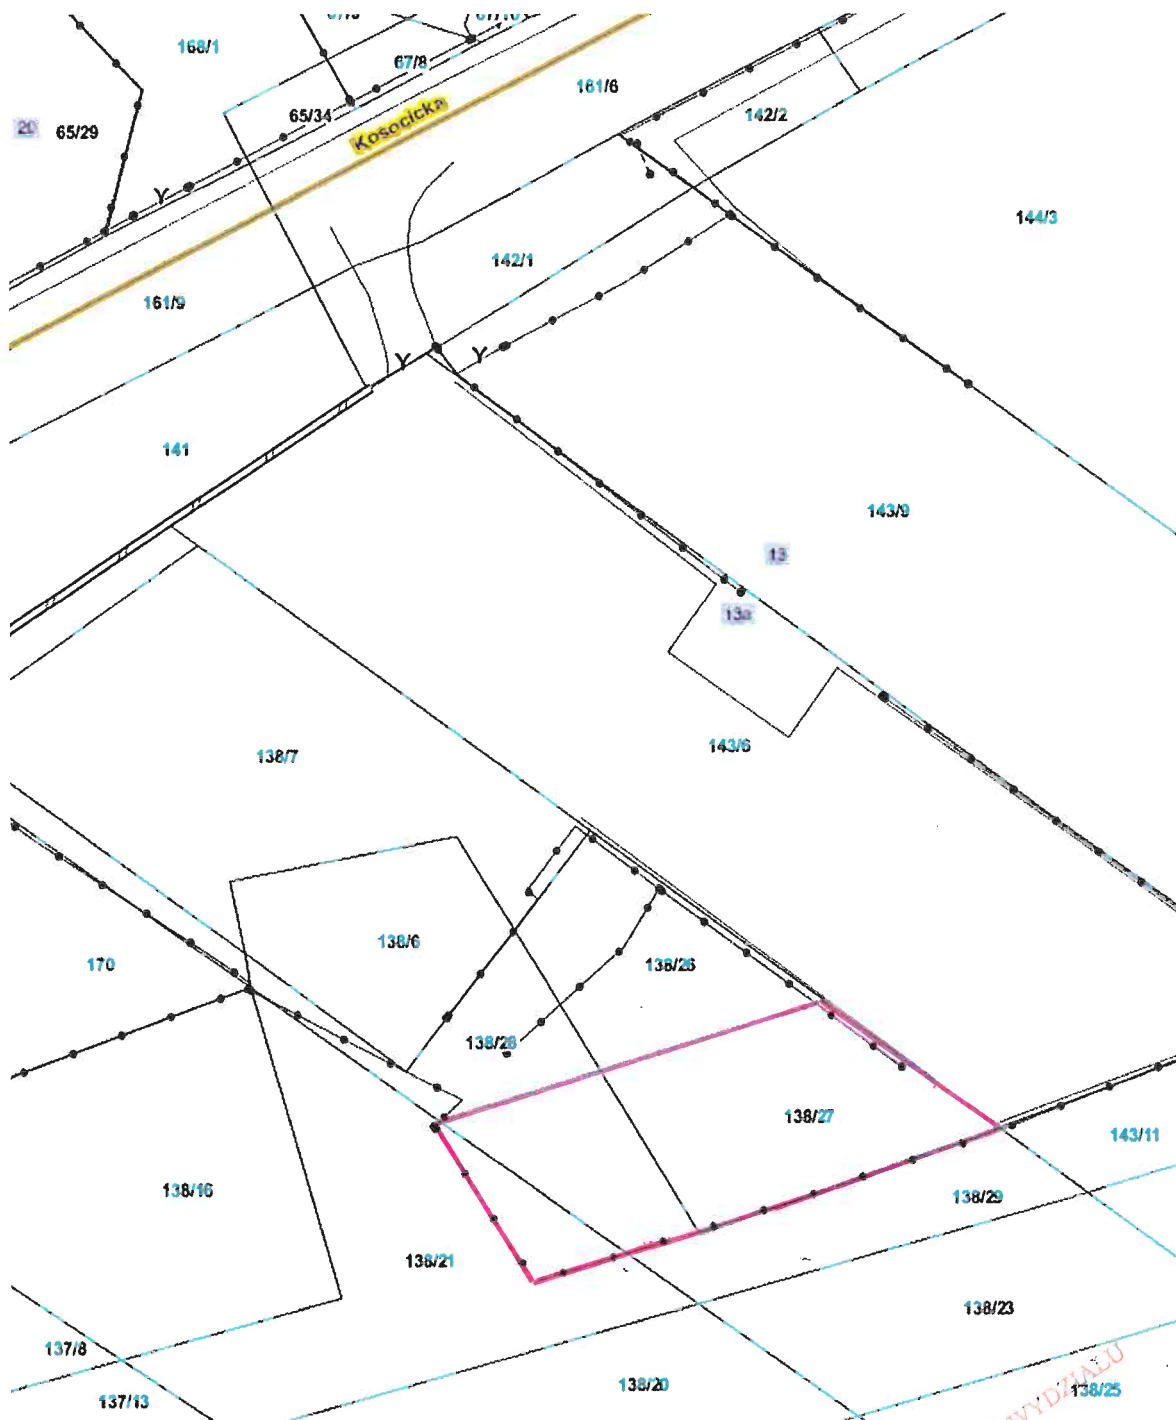

Skala 1:500

TEREN PRZEZNACZONY DO ODDANIA W DZIERŻAWĘ

 - działka nr 138/27, część działki nr 138/21, część działki nr 138/29, obręb 58 – Podgórze

DYREKTOR WYDZIAŁU
Marta Wilkiewicz

Marta Wilkiewicz