


Załącznik do zarządzenia Nr  
Prezydenta Miasta Krakowa  
z dnia

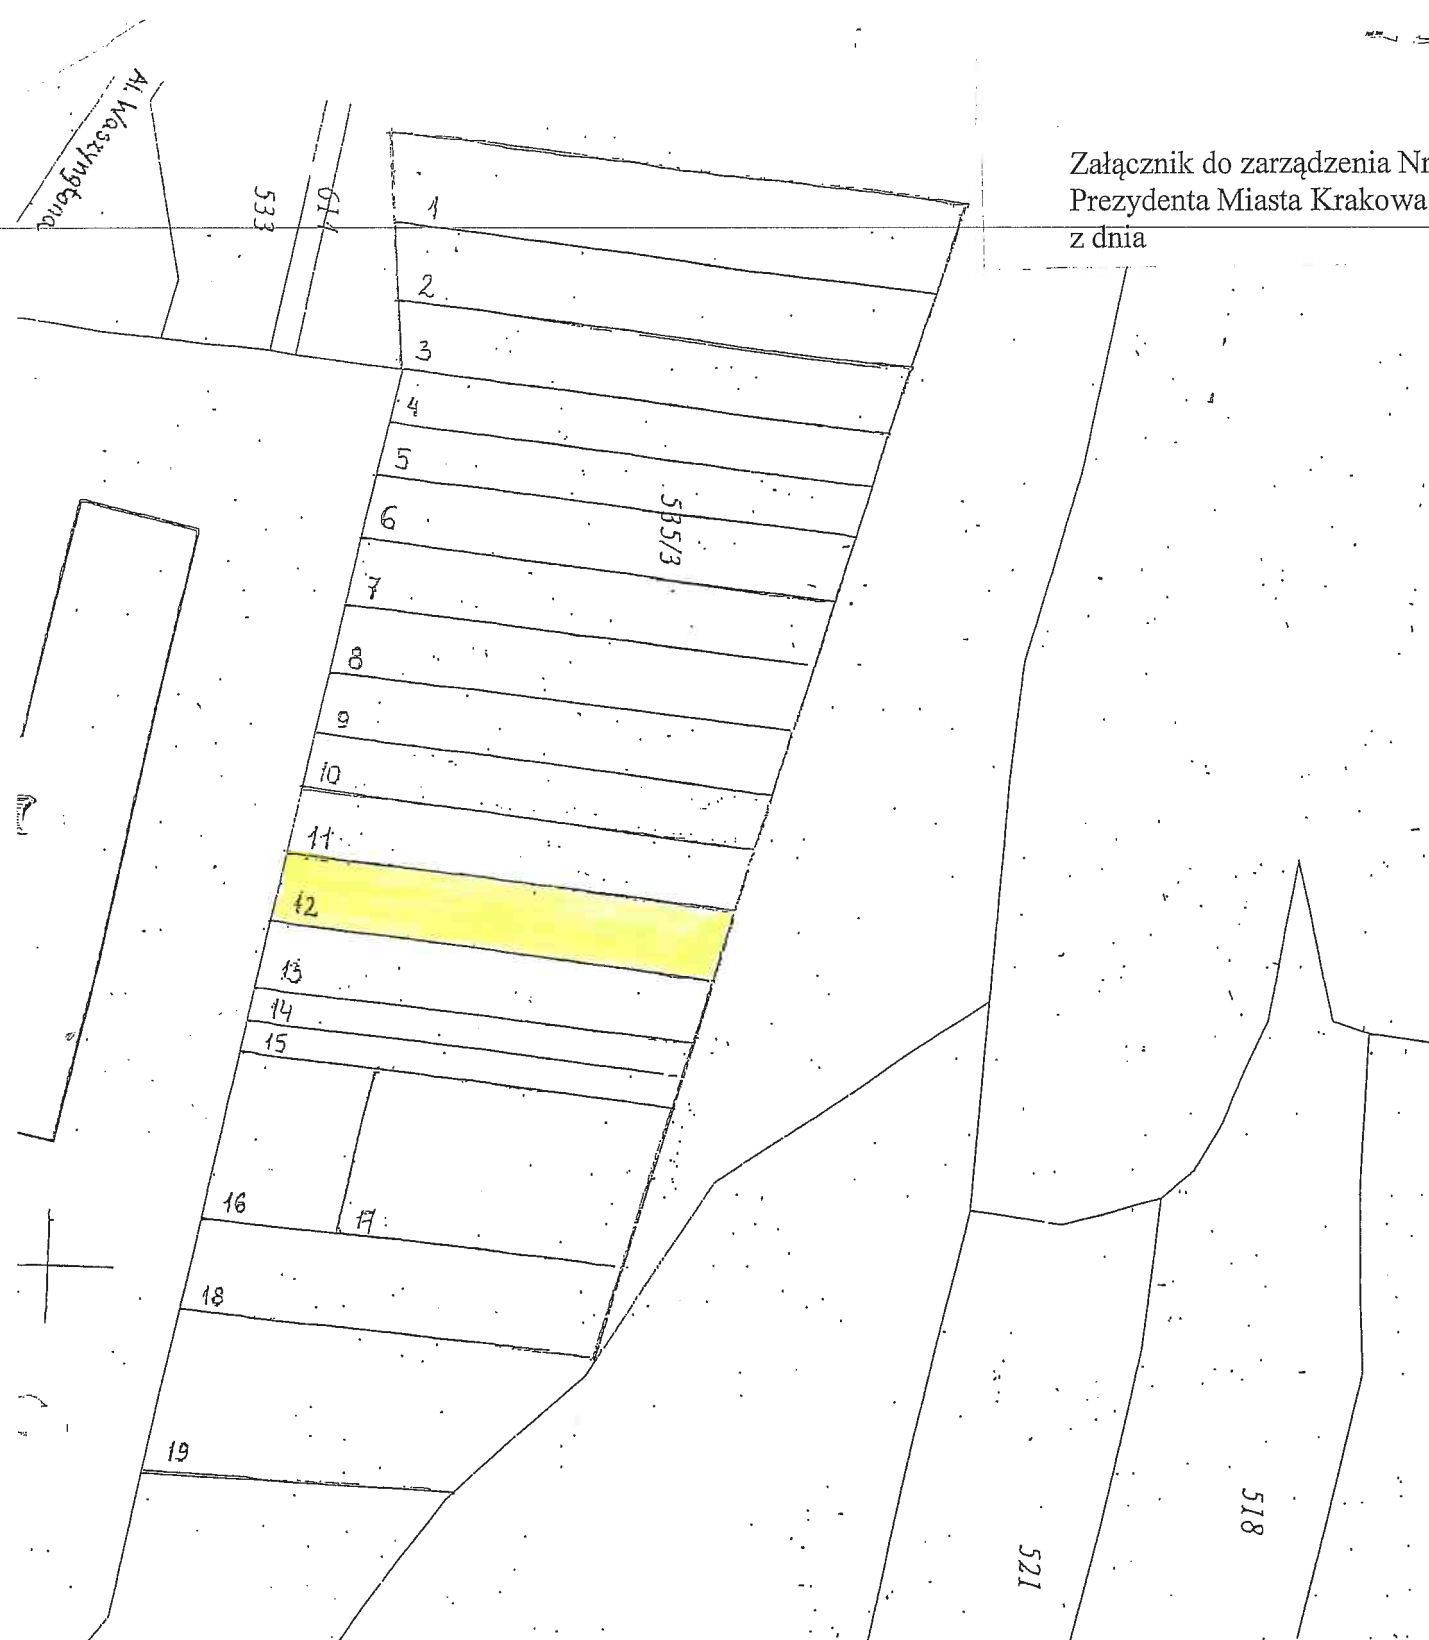

DYREKTOR WYDZIAŁU  
Miasta Krakowa  
24.11.2024



- teren przeznaczony do oddania w dzierżawę