


Załącznik graficzny do zarządzenia Nr  
Prezydenta Miasta Krakowa  
z dnia

Teren przeznaczony do dzierżawy na cel:  
- zieleń przydomowa

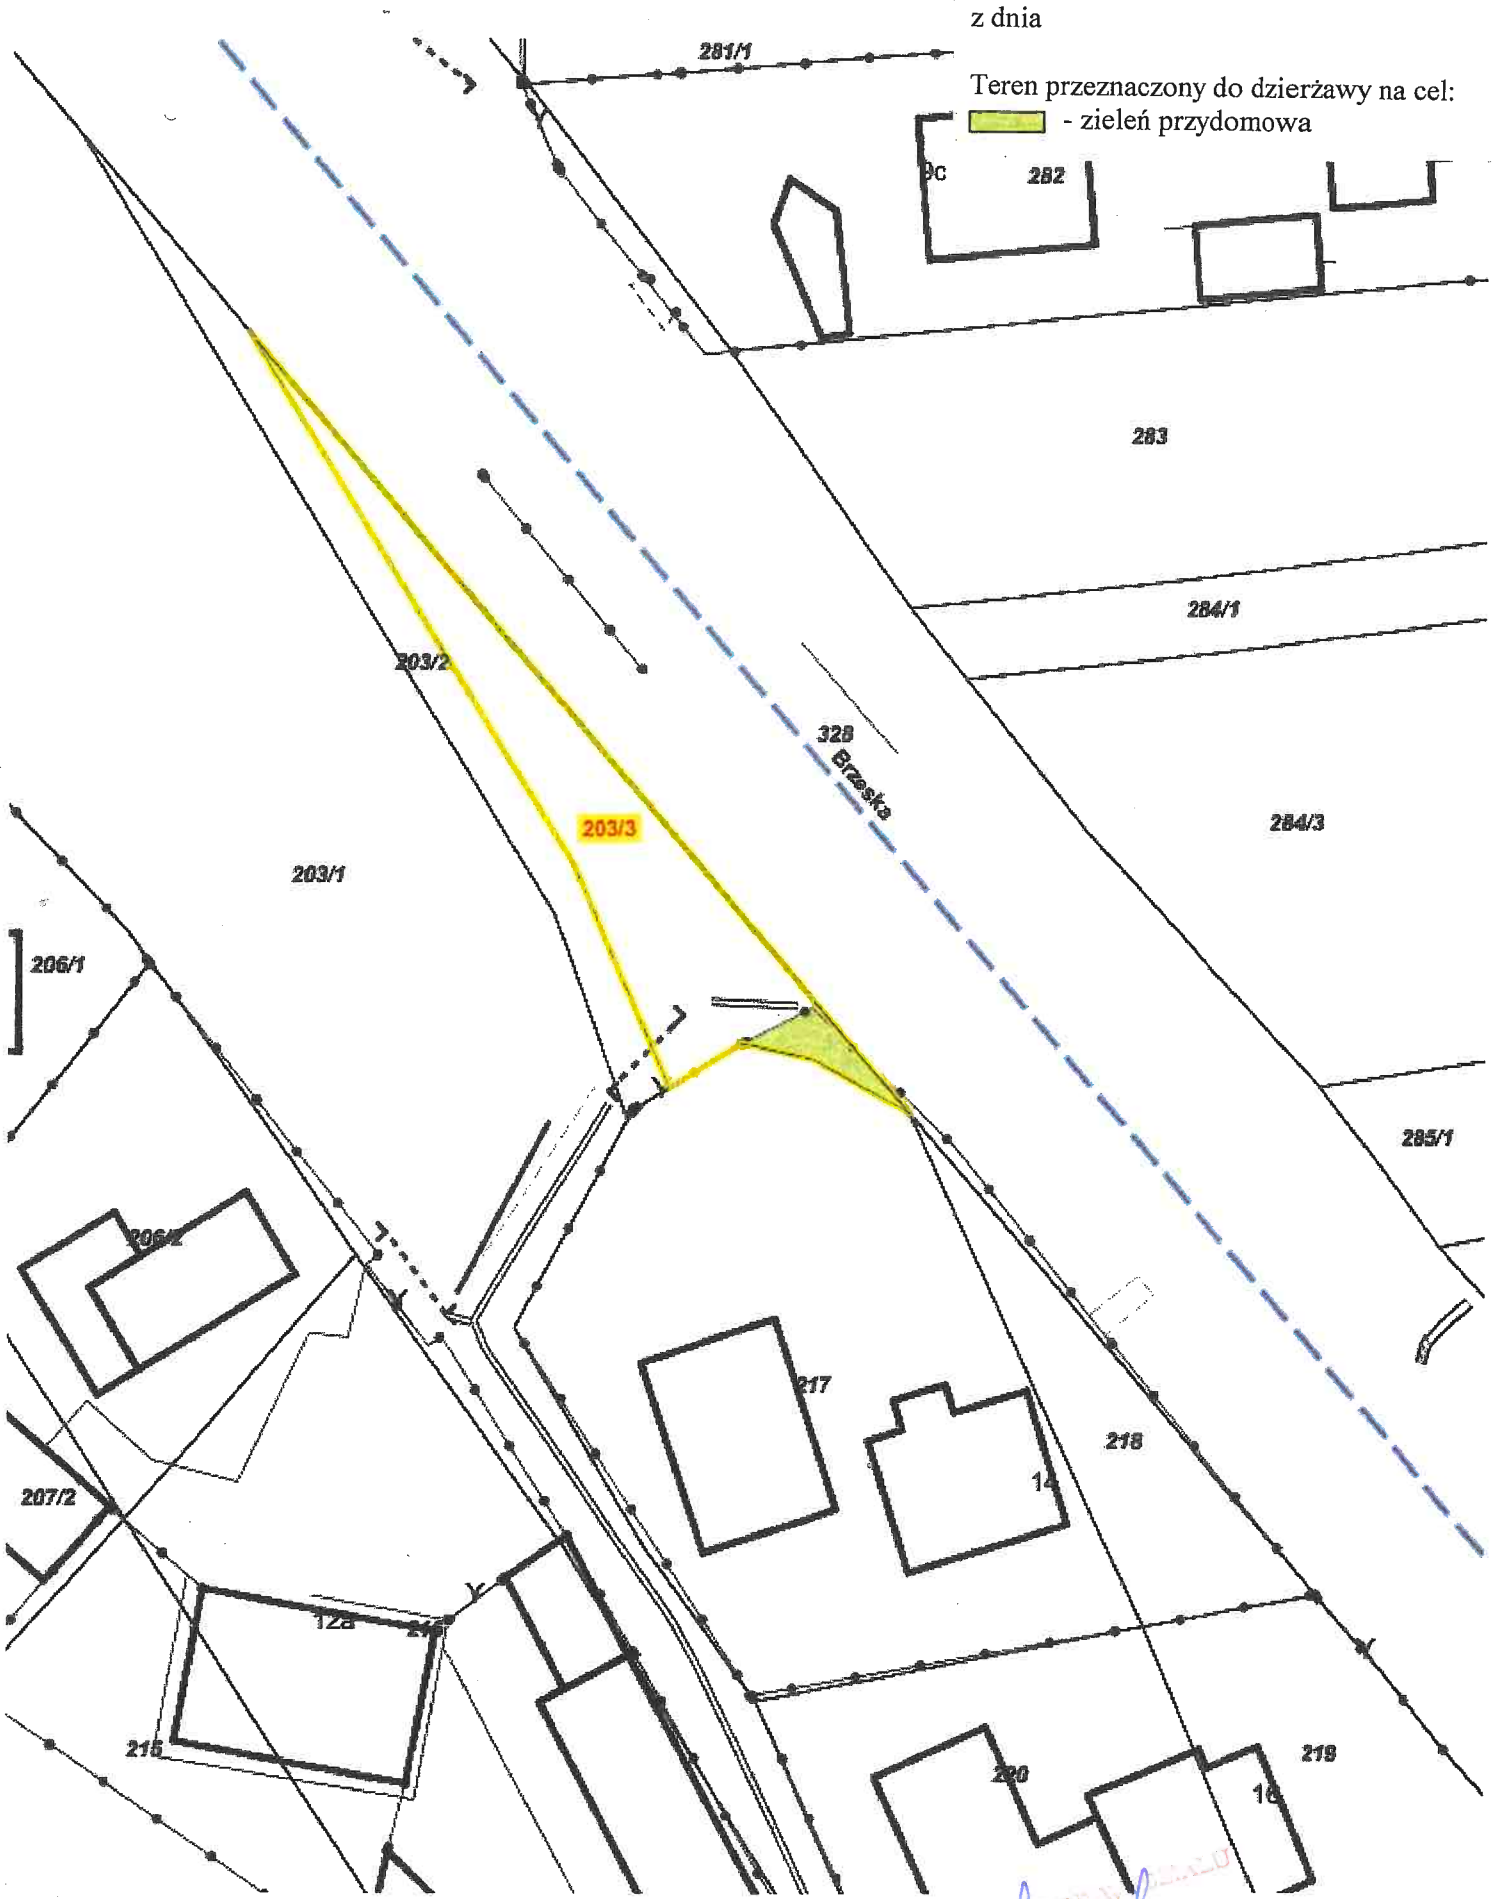

Skala: 1:500

DYREKTOR BIURO  
25/12/2014