

Załącznik do Zarządzenia Nr
Prezydenta Miasta Krakowa
z dnia

SLUŻEBNOŚĆ PRZESYŁU

LEGENDA:

LEGENDA:


projektowana sieć gazu s/c
SDR17,6PE100RC dn90

projektowany przyłącz gazu s/c
SDR11PE100RC dn25

strefa oddziaływania gazociągu

obszar objęty decyzją ULICP

zespół redukcyjno-pomiarowy (zrp)

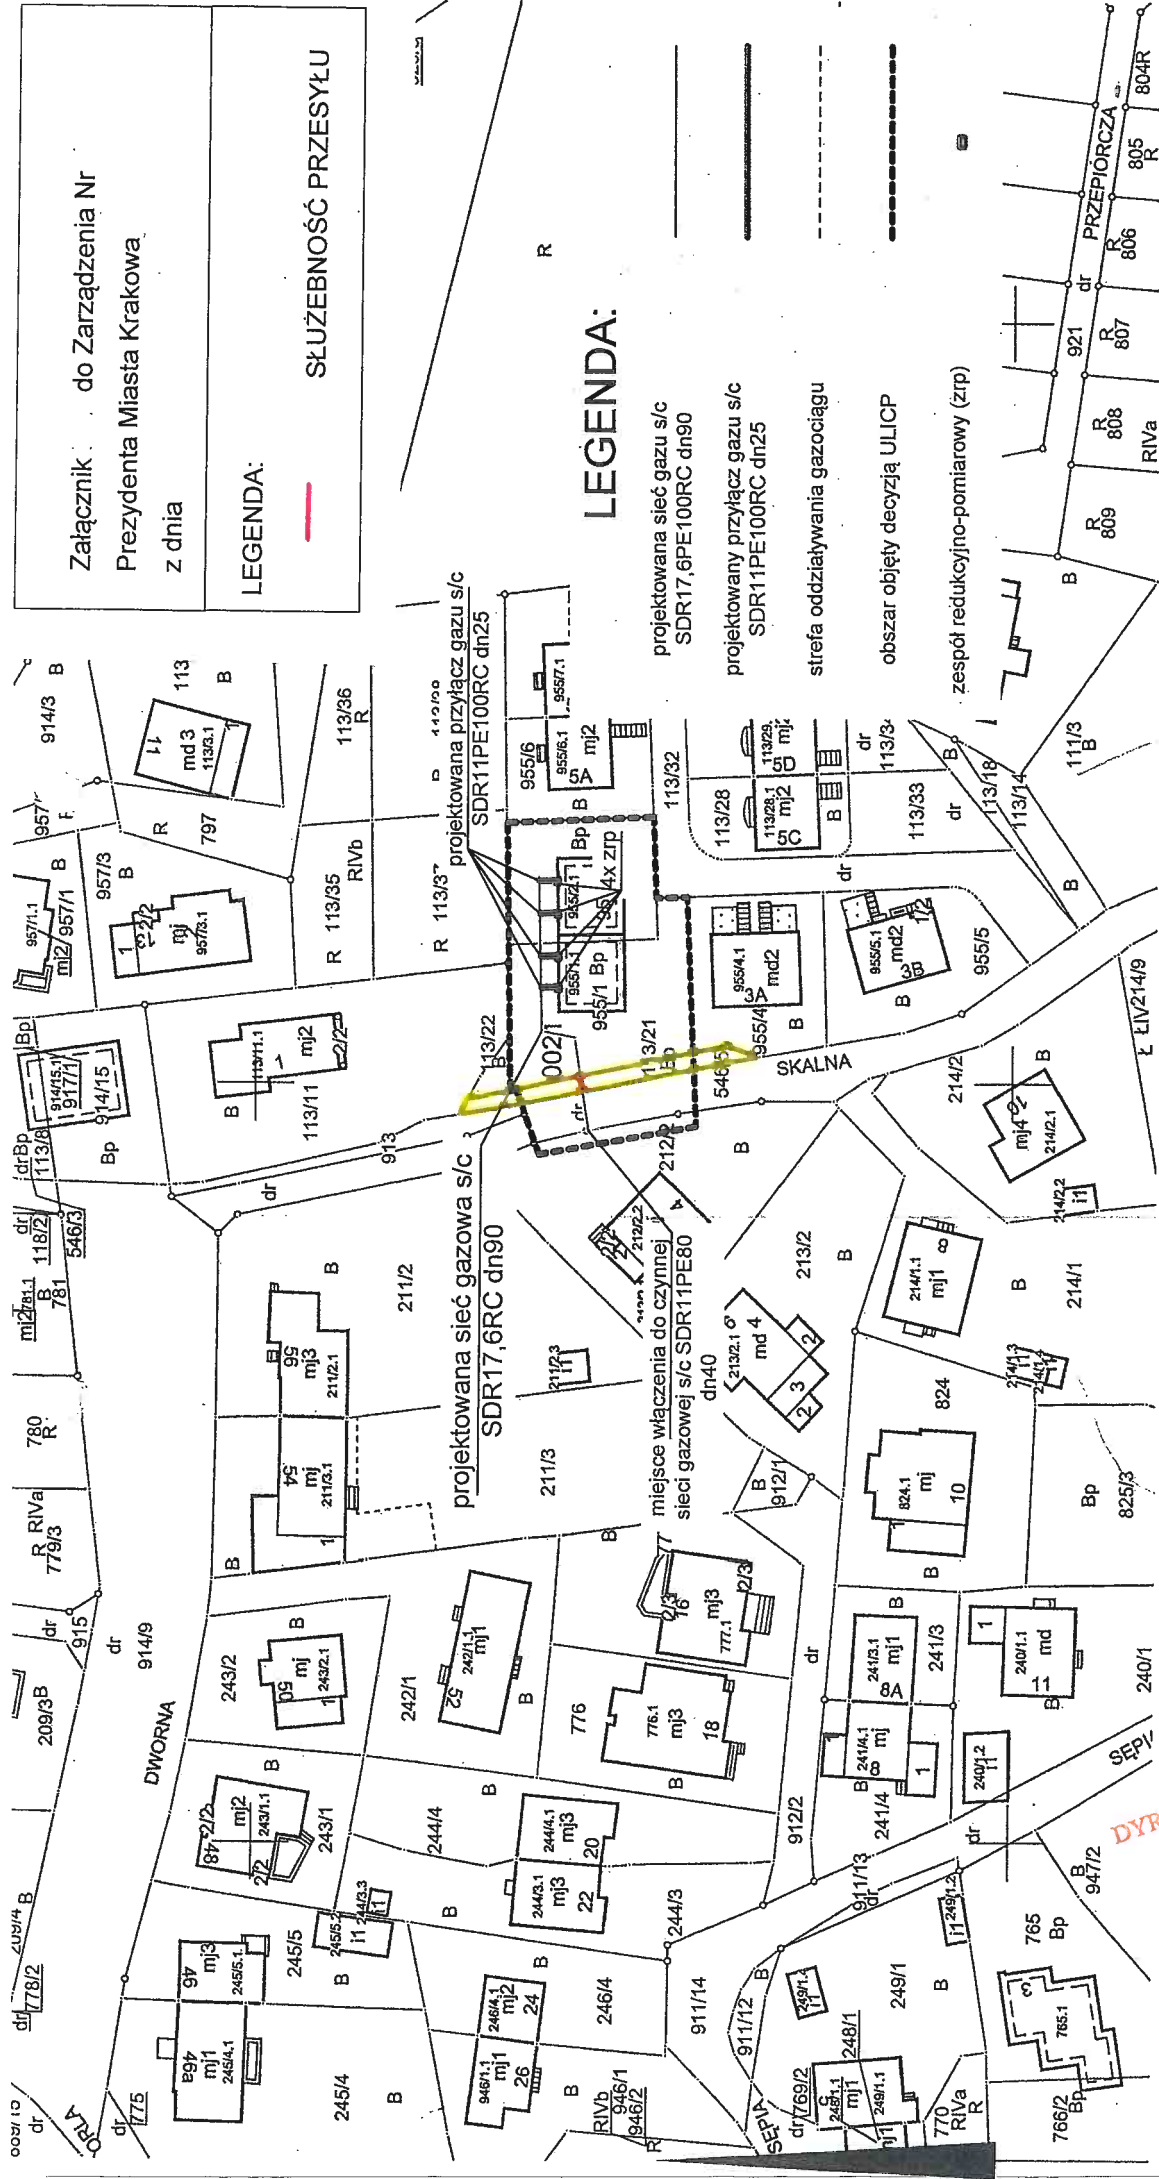

Poświadczam się zgodność niniejszej kopii z treścią materiałów państwowego zasobu geodezyjnego i kartograficznego	
Orzjan prowadzący państwowy zasób geodezyjny i kartograficzny	PREZYDENT MIASTA KRAKOWA
Nazwa materiału zasobu	mapa ewidencyjna
Identyfikator ewidencyjny materiału zasobu	3610-660/2010
Data wykonania kopii	02-02-2021
Imię, nazwisko i podpis osoby reprezentującej organ	Wojciech Wlecha

MAPA EWIDENCYJNA

województwo: małopolskie
powiat: M. Kraków
jedn. ewid.: Krowodrza
obręb: 0021
nr działki: 955/2
sekcja: 7.125.10.23.1, 7.125.10.23.2
arkusz mapy w KUL:
skala: 1:1000
stan na dzień: 02-02-2021
wykonano przez: Wojciech Wlecha

DYREKTOR WYDZIAŁU
Marta Wilkowska

PREZYDENT MIASTA KRAKOWA

GD-10.6642..... 2021

Niniejsza mapa ewidencyjna jest wydrukem z bazy danych powiatowego zasobu geodezyjnego i kartograficznego, która powstała na podstawie pomiaru bezpośredniego oraz digitalizacji mapy ewidencyjnej.

