
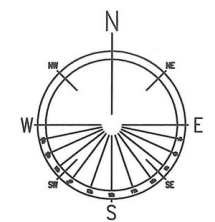


Załącznik do Zarządzenia Nr 3693/2021
Prezydenta Miasta Krakowa z dnia 17 grudnia 2021 r.

Gmina Miejska Kraków w związku z nabyciem prawa użytkowania wieczystego nieruchomości, składającej się z działek ewidencyjnych nr: 268/5 o pow. 0,0522 ha (objętej księgą wieczystą nr KR1P/00180667/3) oraz 272/22 o pow. 0,2138 ha i części 272/23 o pow. 0,0084 ha (objętych księgą wieczystą nr KR1P/00364519/5) obręb 1 jednostka ewidencyjna Nowa Huta, ustanowi następujące służebności:

- 1) nieograniczoną w czasie służebność przejazdu i przechodu po traktach pieszych i jezdnych urządzonych na działkach nr 268/5, 272/22 oraz na części działki nr 272/23, położonych w Krakowie, dzielnica Nowa Huta, obręb ewid. 0001, gmina Kraków M., powiat M. Kraków, województwo małopolskie, dla których zostanie założona nowa księga wieczysta, na rzecz każdorazowych właścicieli i użytkowników wieczystych działek nr:
 - 268/1, 272/14, położonych w Krakowie, dzielnica Nowa Huta, obręb ewid. 0001, gmina Kraków M., powiat M. Kraków, województwo małopolskie, objętych księgą wieczystą Kw nr KR1P/00574359/0,
 - 272/23, 272/20, 272/21, położonych w Krakowie, dzielnica Nowa Huta, obręb ewid. 0001, gmina Kraków M., powiat M. Kraków, województwo małopolskie, objętych księgą wieczystą Kw nr KR1P/00364519/5,
 - 268/4, położonej w Krakowie, dzielnica Nowa Huta, obręb ewid. 0001, gmina Kraków M., powiat M. Kraków, województwo małopolskie, objętej księgą wieczystą Kw nr KR1P/00180667/3,
 - 268/2, 269/1, 272/15, położonych w Krakowie, dzielnica Nowa Huta, obręb ewid. 0001, gmina Kraków M., powiat M. Kraków, województwo małopolskie, objętych księgą wieczystą Kw nr KR1P/00574353/8,
 - 269/3, 269/6 położonych w Krakowie, dzielnica Nowa Huta, obręb ewid. 0001, gmina Kraków M., powiat M. Kraków, województwo małopolskie, objętych księgą wieczystą Kw nr KR1P/00368797/5,
 - 85/10, 85/6, 85/7 położonych w Krakowie, dzielnica Nowa Huta, obręb ewid. 0001, gmina Kraków M., powiat M. Kraków, województwo małopolskie, objętych księgą wieczystą Kw nr KR1P/00127174/1,
 - 270, 271/2 położonych w Krakowie, dzielnica Nowa Huta, gmina Kraków M., powiat M. Kraków, województwo małopolskie, objętych księgą wieczystą Kw nr KR1P/00472274/5,
 - 272/12, 78/32, 78/30, 78/16, 78/14 położonych w Krakowie, dzielnica Nowa Huta, obręb ewid. 0001, gmina Kraków M., powiat M. Kraków, województwo małopolskie, objętych księgą wieczystą Kw nr KR1P/00562987/4,lub działek powstałych z połączenia lub podziału wyżej wskazanych działek władających. Przebieg wymienionych służebności przejazdu i przechodu przedstawiony został na poniższym planie sytuacyjnym:

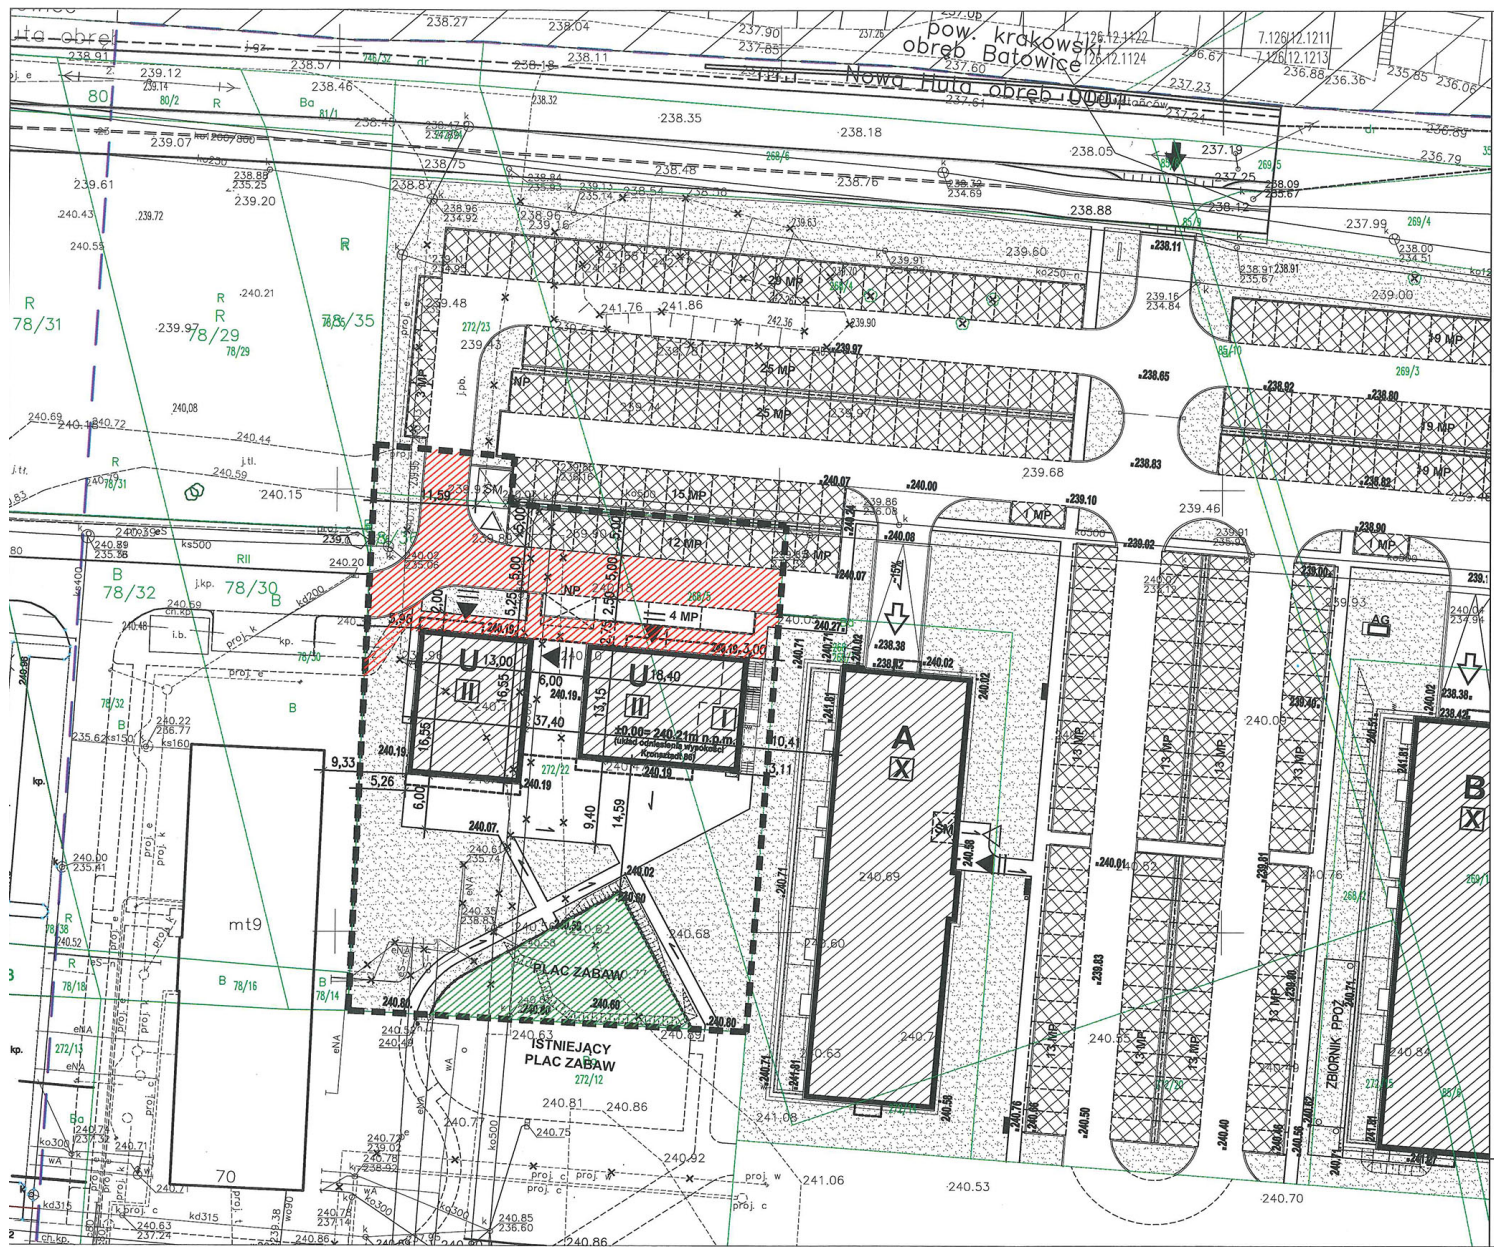

LEGENDA:

- NIERUCHOMOŚĆ W ZAKRESIE OFERTY
- BUDYNEK USŁUGOWY
- CZĘŚCI NADWIESZONE BUDYNKU
- TEREN OGRÓDKA OGÓLNODOSTĘPNY
- SŁUŻEBNOŚĆ PRZEJAZDU I PRZECHODU
- WIATA ŚMIETNIKOWA

PLAN SYTUACYJNY
SKALA 1:500

- 2) nieograniczoną w czasie służebność polegającą na prawie przyłączenia się do sieci i urządzeń uzbrojenia nadziemnego i podziemnego, znajdujących się na działkach nr 268/5, 272/22 oraz na części działki nr 272/23, położonych w Krakowie, dzielnica Nowa Huta, obręb ewid. 0001, gmina Kraków M., powiat M. Kraków, województwo małopolskie, dla których zostanie założona nowa księga wieczysta (również w budynku), wraz z prawem wykonania tych włączeń oraz użytkowania w przyszłości wykonanych instalacji na rzecz każdorazowych właścicieli i użytkowników wieczystych działek nr:
- 268/1, 272/14, położonych w Krakowie, dzielnica Nowa Huta, obręb ewid. 0001, gmina Kraków M., powiat M. Kraków, województwo małopolskie, objętych księgą wieczystą Kw nr KR1P/00574359/0,
 - 272/23, 272/20, 272/21, położonych w Krakowie, dzielnica Nowa Huta, obręb ewid. 0001, gmina Kraków M., powiat M. Kraków, województwo małopolskie, objętych księgą wieczystą Kw nr KR1P/00364519/5,
 - 268/4, położonej w Krakowie, dzielnica Nowa Huta, obręb ewid. 0001, gmina Kraków M., powiat M. Kraków, województwo małopolskie, objętej księgą wieczystą Kw nr KR1P/00180667/3,
 - 268/2, 269/1, 272/15, położonych w Krakowie, dzielnica Nowa Huta, obręb ewid. 0001, gmina Kraków M., powiat M. Kraków, województwo małopolskie, objętych księgą wieczystą Kw nr KR1P/00574353/8,
 - 269/3, 269/6 położonych w Krakowie, dzielnica Nowa Huta, obręb ewid. 0001, gmina Kraków M., powiat M. Kraków, województwo małopolskie, objętych księgą wieczystą Kw nr KR1P/00368797/5,
 - 85/10, 85/6, 85/7 położonych w Krakowie, dzielnica Nowa Huta, obręb ewid. 0001, gmina Kraków M., powiat M. Kraków, województwo małopolskie, objętych księgą wieczystą Kw nr KR1P/00127174/1,
 - 270, 271/2 położonych w Krakowie, dzielnica Nowa Huta, gmina Kraków M., powiat M. Kraków, województwo małopolskie, objętych księgą wieczystą Kw nr KR1P/00472274/5,
 - 272/12, 78/32, 78/30, 78/16, 78/14 położonych w Krakowie, dzielnica Nowa Huta, obręb ewid. 0001, gmina Kraków M., powiat M. Kraków, województwo małopolskie, objętych księgą wieczystą Kw nr KR1P/00562987/4,
- lub działek powstałych z połączenia lub podziału wyżej wskazanych działek władających.