


Załącznik graficzny do  
Zarządzenia Nr  
Prezydenta Miasta Krakowa  
z dnia

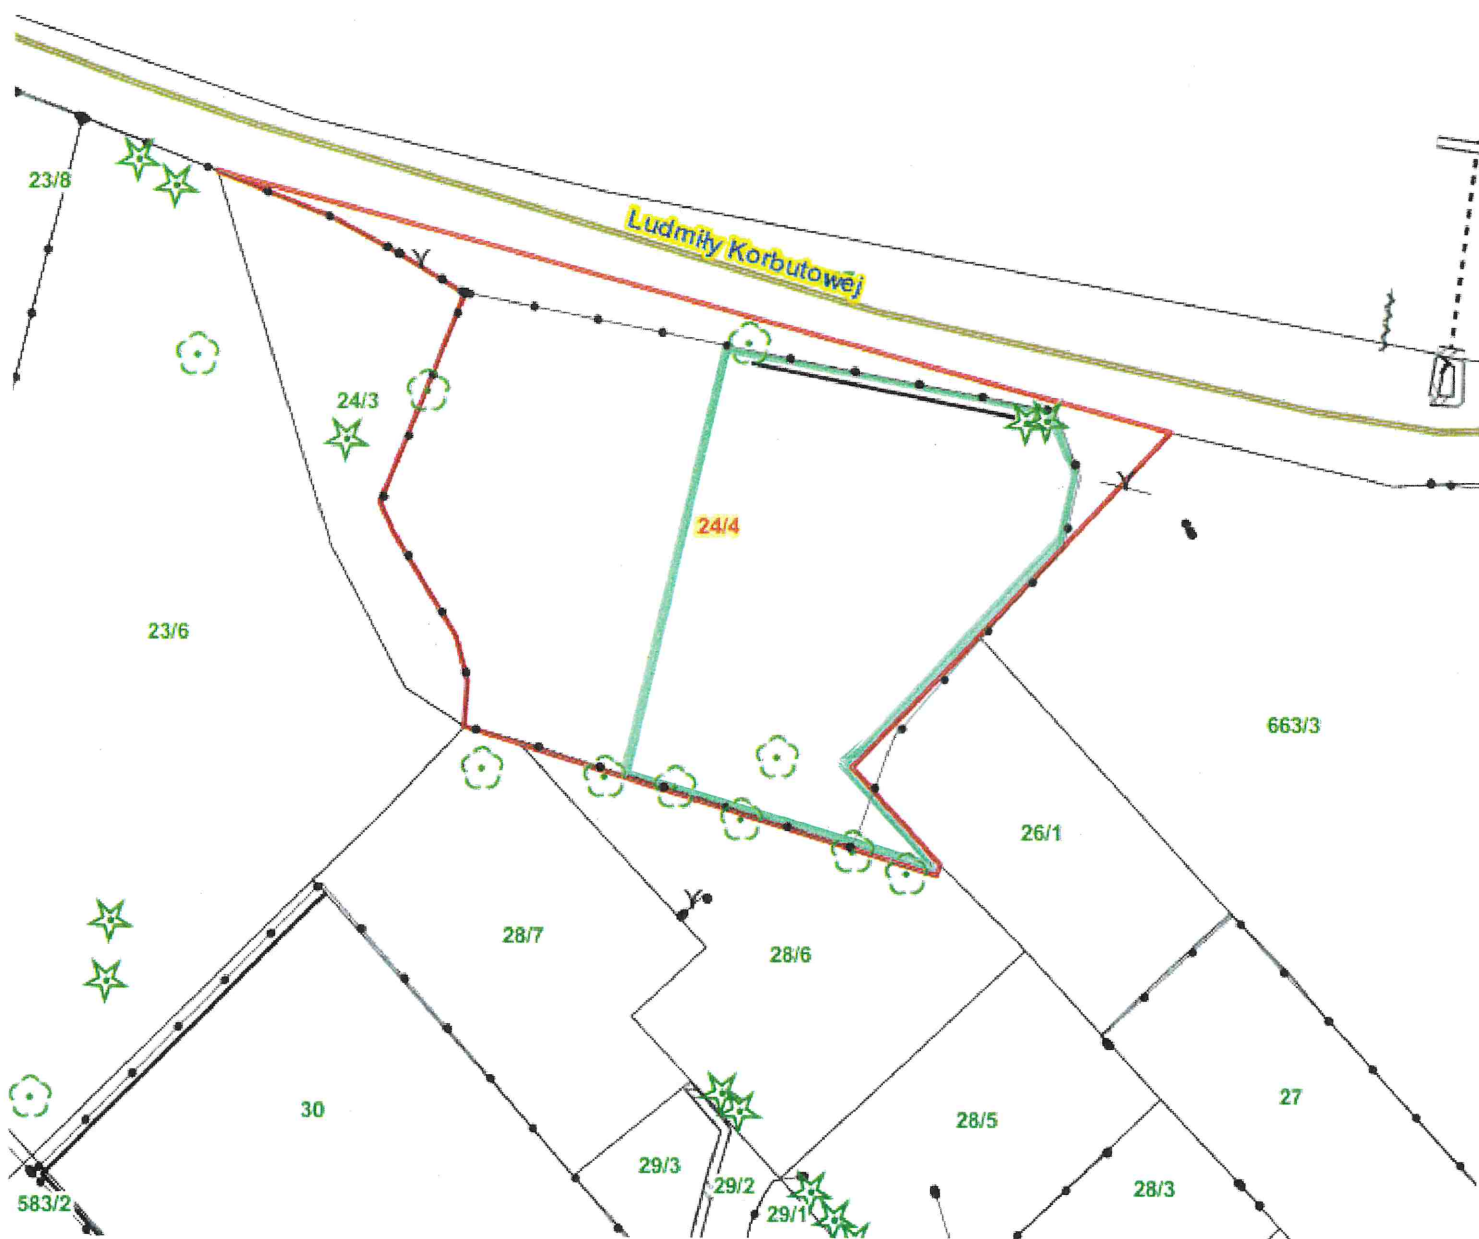

Skala: 1:500

Teren przeznaczony do oddania w dzierżawę:

 - część działki nr 24/4, obręb 10 – Krowodrza

DYREKTOR WYDZIAŁU  
Miasta Krakowicz

*[Handwritten signature]*