


Załącznik graficzny
do zarządzenia Nr
Prezydenta Miasta Krakowa
z dnia


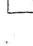



teren przeznaczony do oddania w dzierżawę
do korzystania na cel: ogródek działkowy

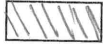


- służebność przesyłu



LEGENDA:

	granicz działki przedmiotowej
	numer roboczy ogródków (obszarów jednorodnie użytkowanych)
	powierzchnia ogródków (obszarów)
	granicz dziki
	granicz

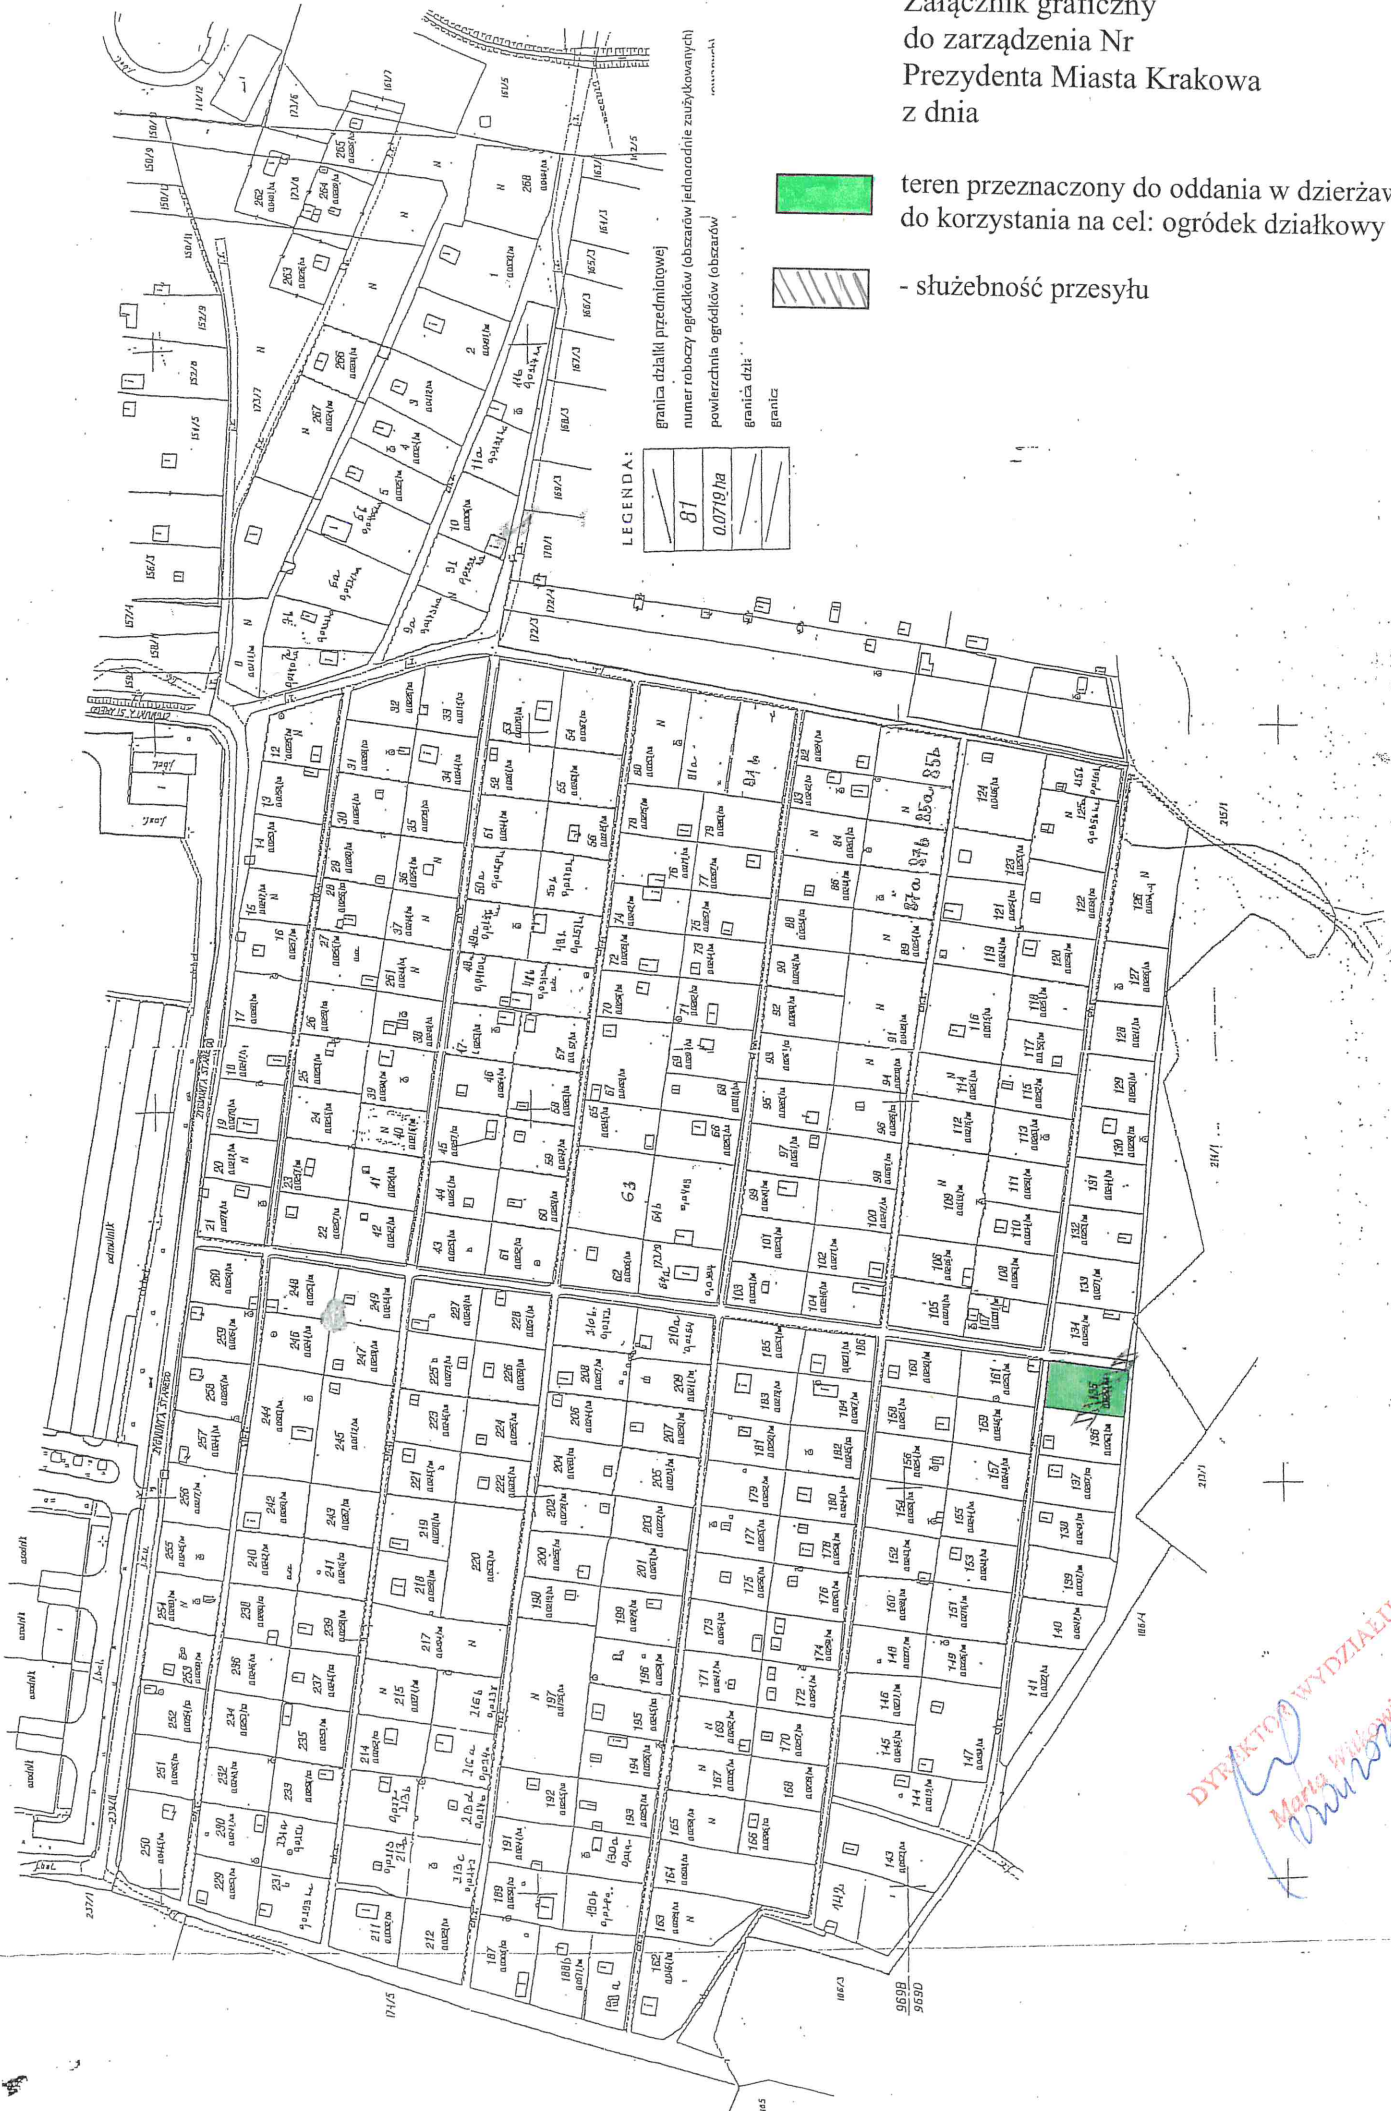

DYREKTOR WYDZIAŁU
Marta Hulewicz
Kawo