


Załącznik graficzny  
do zarządzenia Nr  
Prezydenta Miasta Krakowa  
z dnia.....

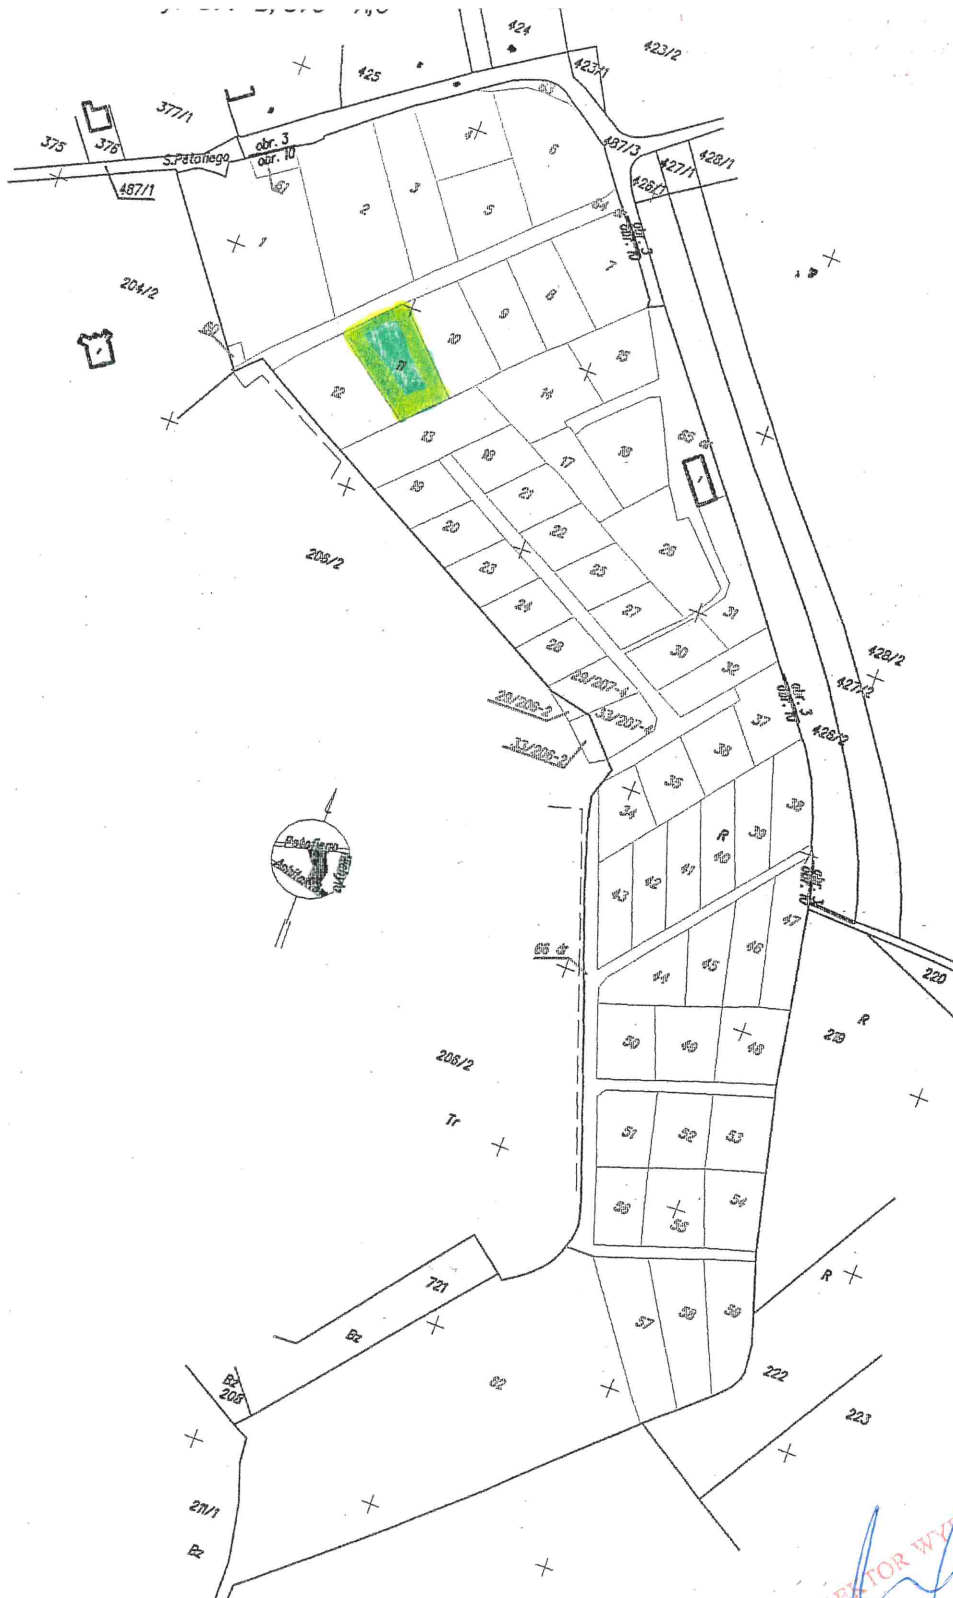

DYREKTOR WYDZIAŁU  
Marta Wilkiewicz  
*Marta Wilkiewicz*

Część działki nr 207/8 obręb 10-Nowa Huta przeznaczona do wydzierżawienia na cel:

-  ogródek działkowy nr 11

Skala 1:2000