

MAPA SYTUACYJNA  
wraz z położeniem punktów granicznych  
skala 1:500

obiekt: Targowisko "Bulwarowa"


j.ewid.:Nowa Huta

obręb:47

dz. ewid.: 160/7, 106/9

Załącznik graficzny  
do zarządzenia nr  
Prezydenta Miasta Krakowa  
z dnia

granice nieruchomości  
przeznaczonej do oddania  
w dzierżawę przez Gminę  
Miejską Kraków w trybie  
bezpłatnym

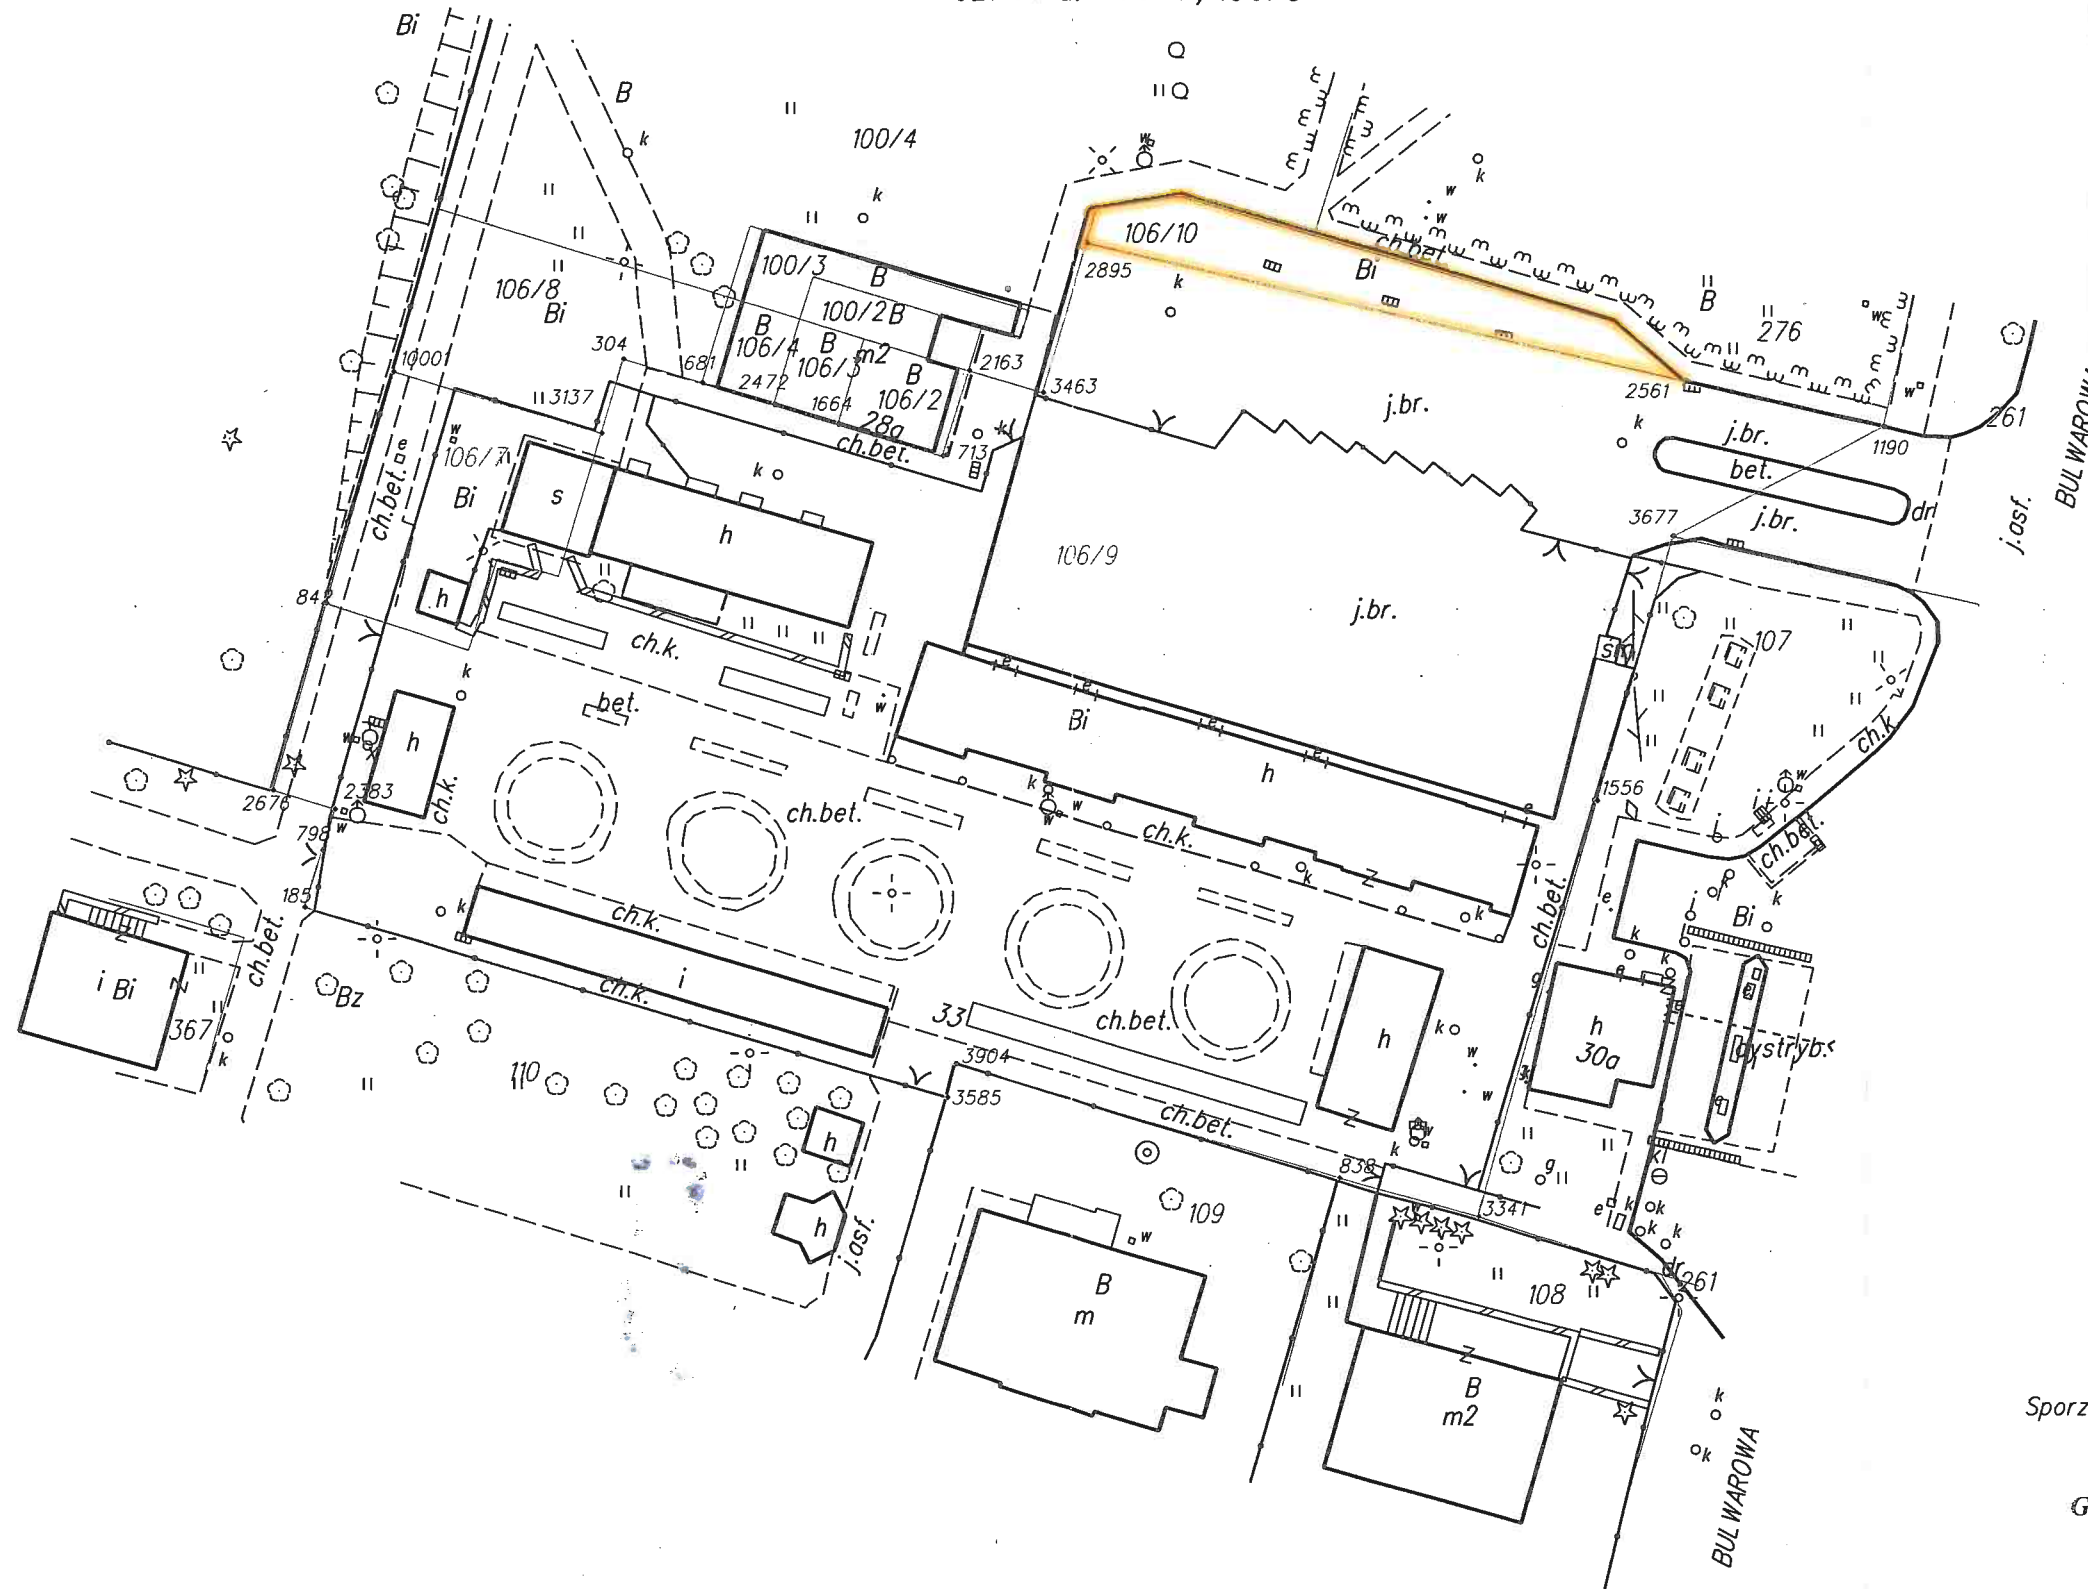

Sporządził:

GEODETA UPRAWNIONY  
inż. Gracjan Rawiński  
Nr upr. 19316  
tel. 667-67-55-22  
Ul. Bujaka 2/16, 30-611 KRAKÓW

Kraków 05.10.2015

DYREKTOR WYDZIAŁU

Tomasz Popiołek