


Załącznik graficzny zarządzenia nr
Prezydenta Miasta Krakowa
z dnia

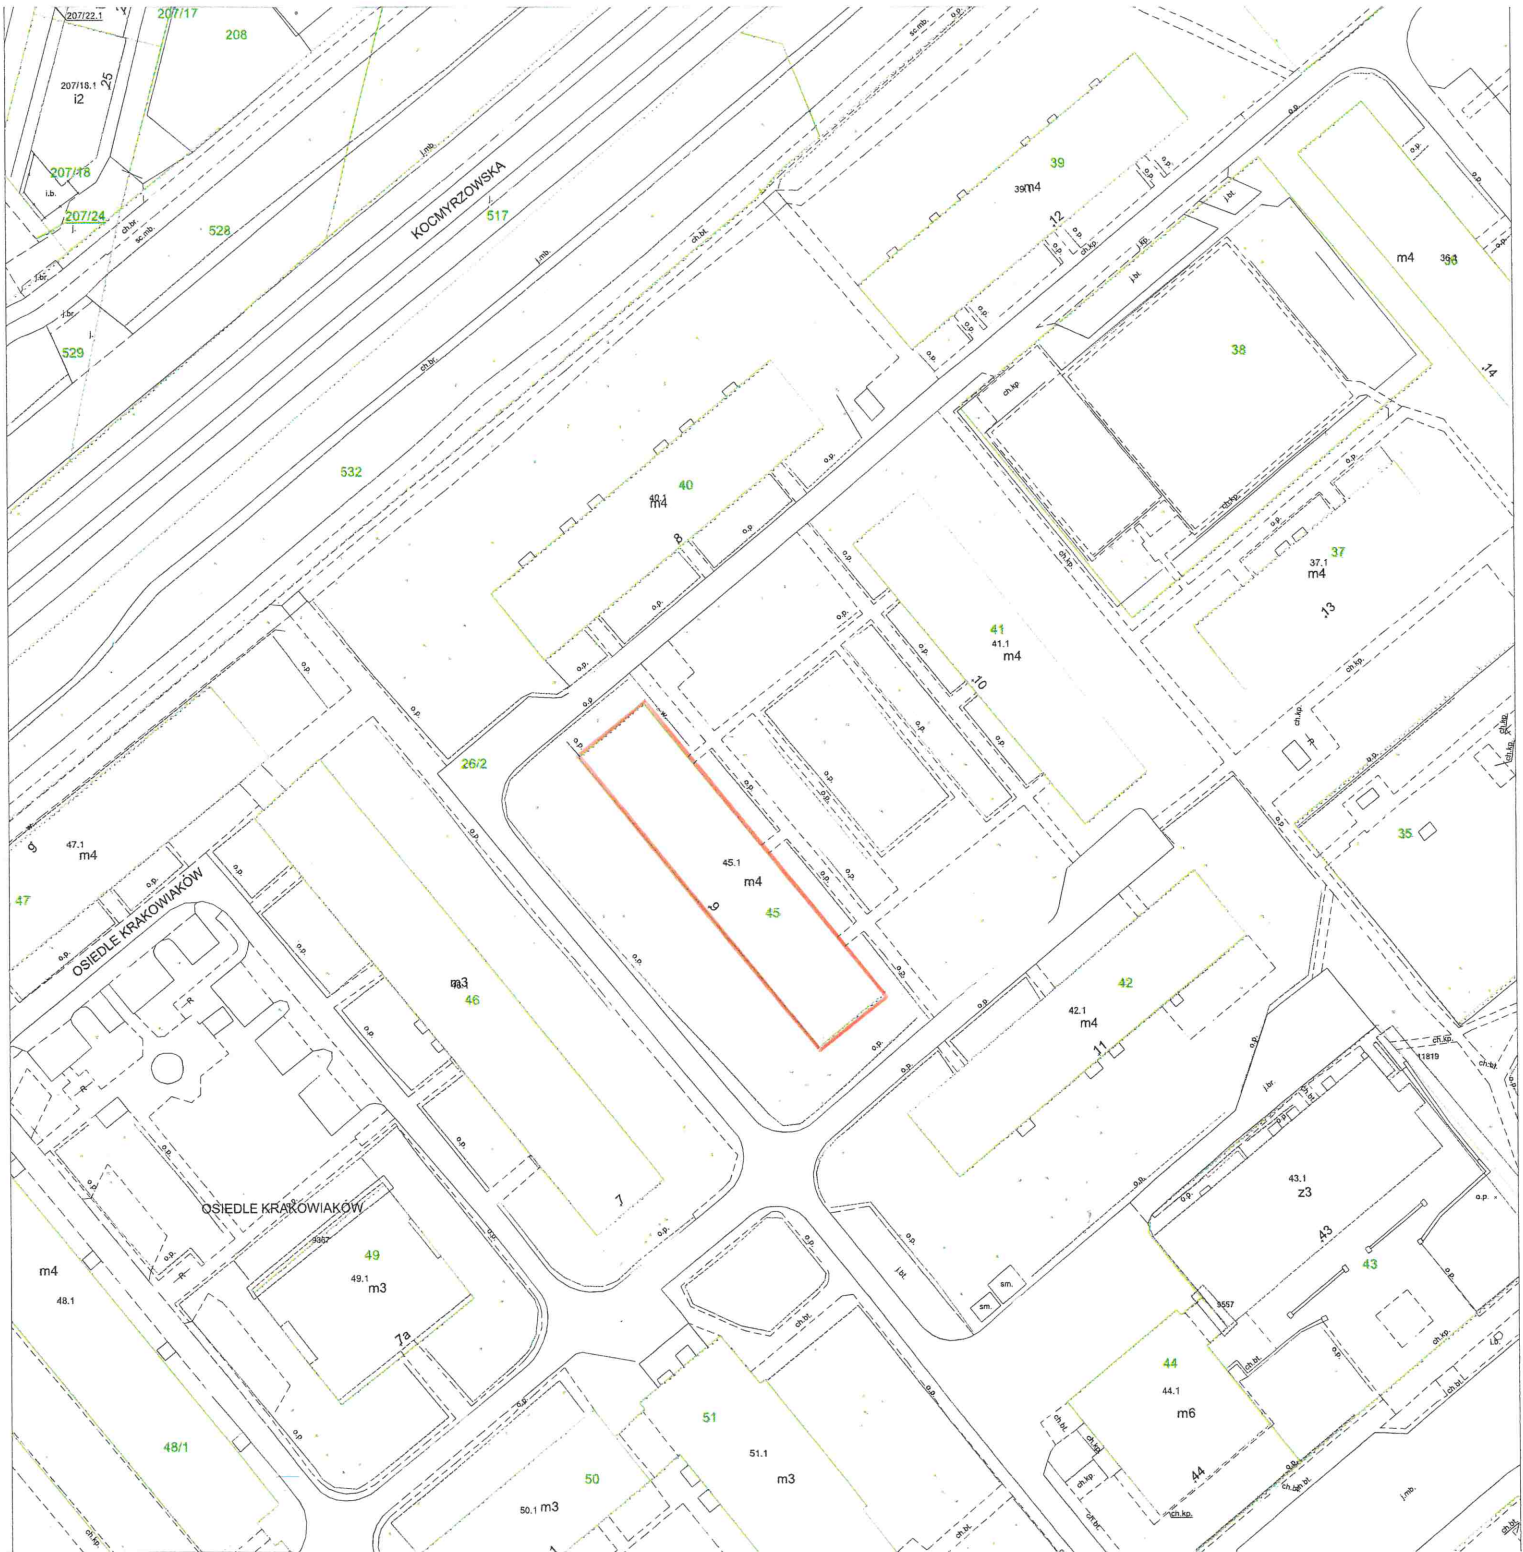

Skala 1:1000

Z-ca DYREKTORA WYDZIAŁU

I. Kłujko
Z-ca Dyrektora

Część działki nr 26/2 obr. 50 – Nowa Huta przeznaczona do oddania
w dzierżawę na cel:

- warstwa dociepleniowa (mieszkalny wraz z zabudowaniami
i urządzeniami nieodzownymi do prawidłowego funkcjonowania
obiektu mieszkalnego)