


Linia 110kV Rybitwy – Wanda / Korbzniki – Lubocza  
działka nr: 42/1, obręb: 0037 Nowa Huta, powiat: miasto Kraków

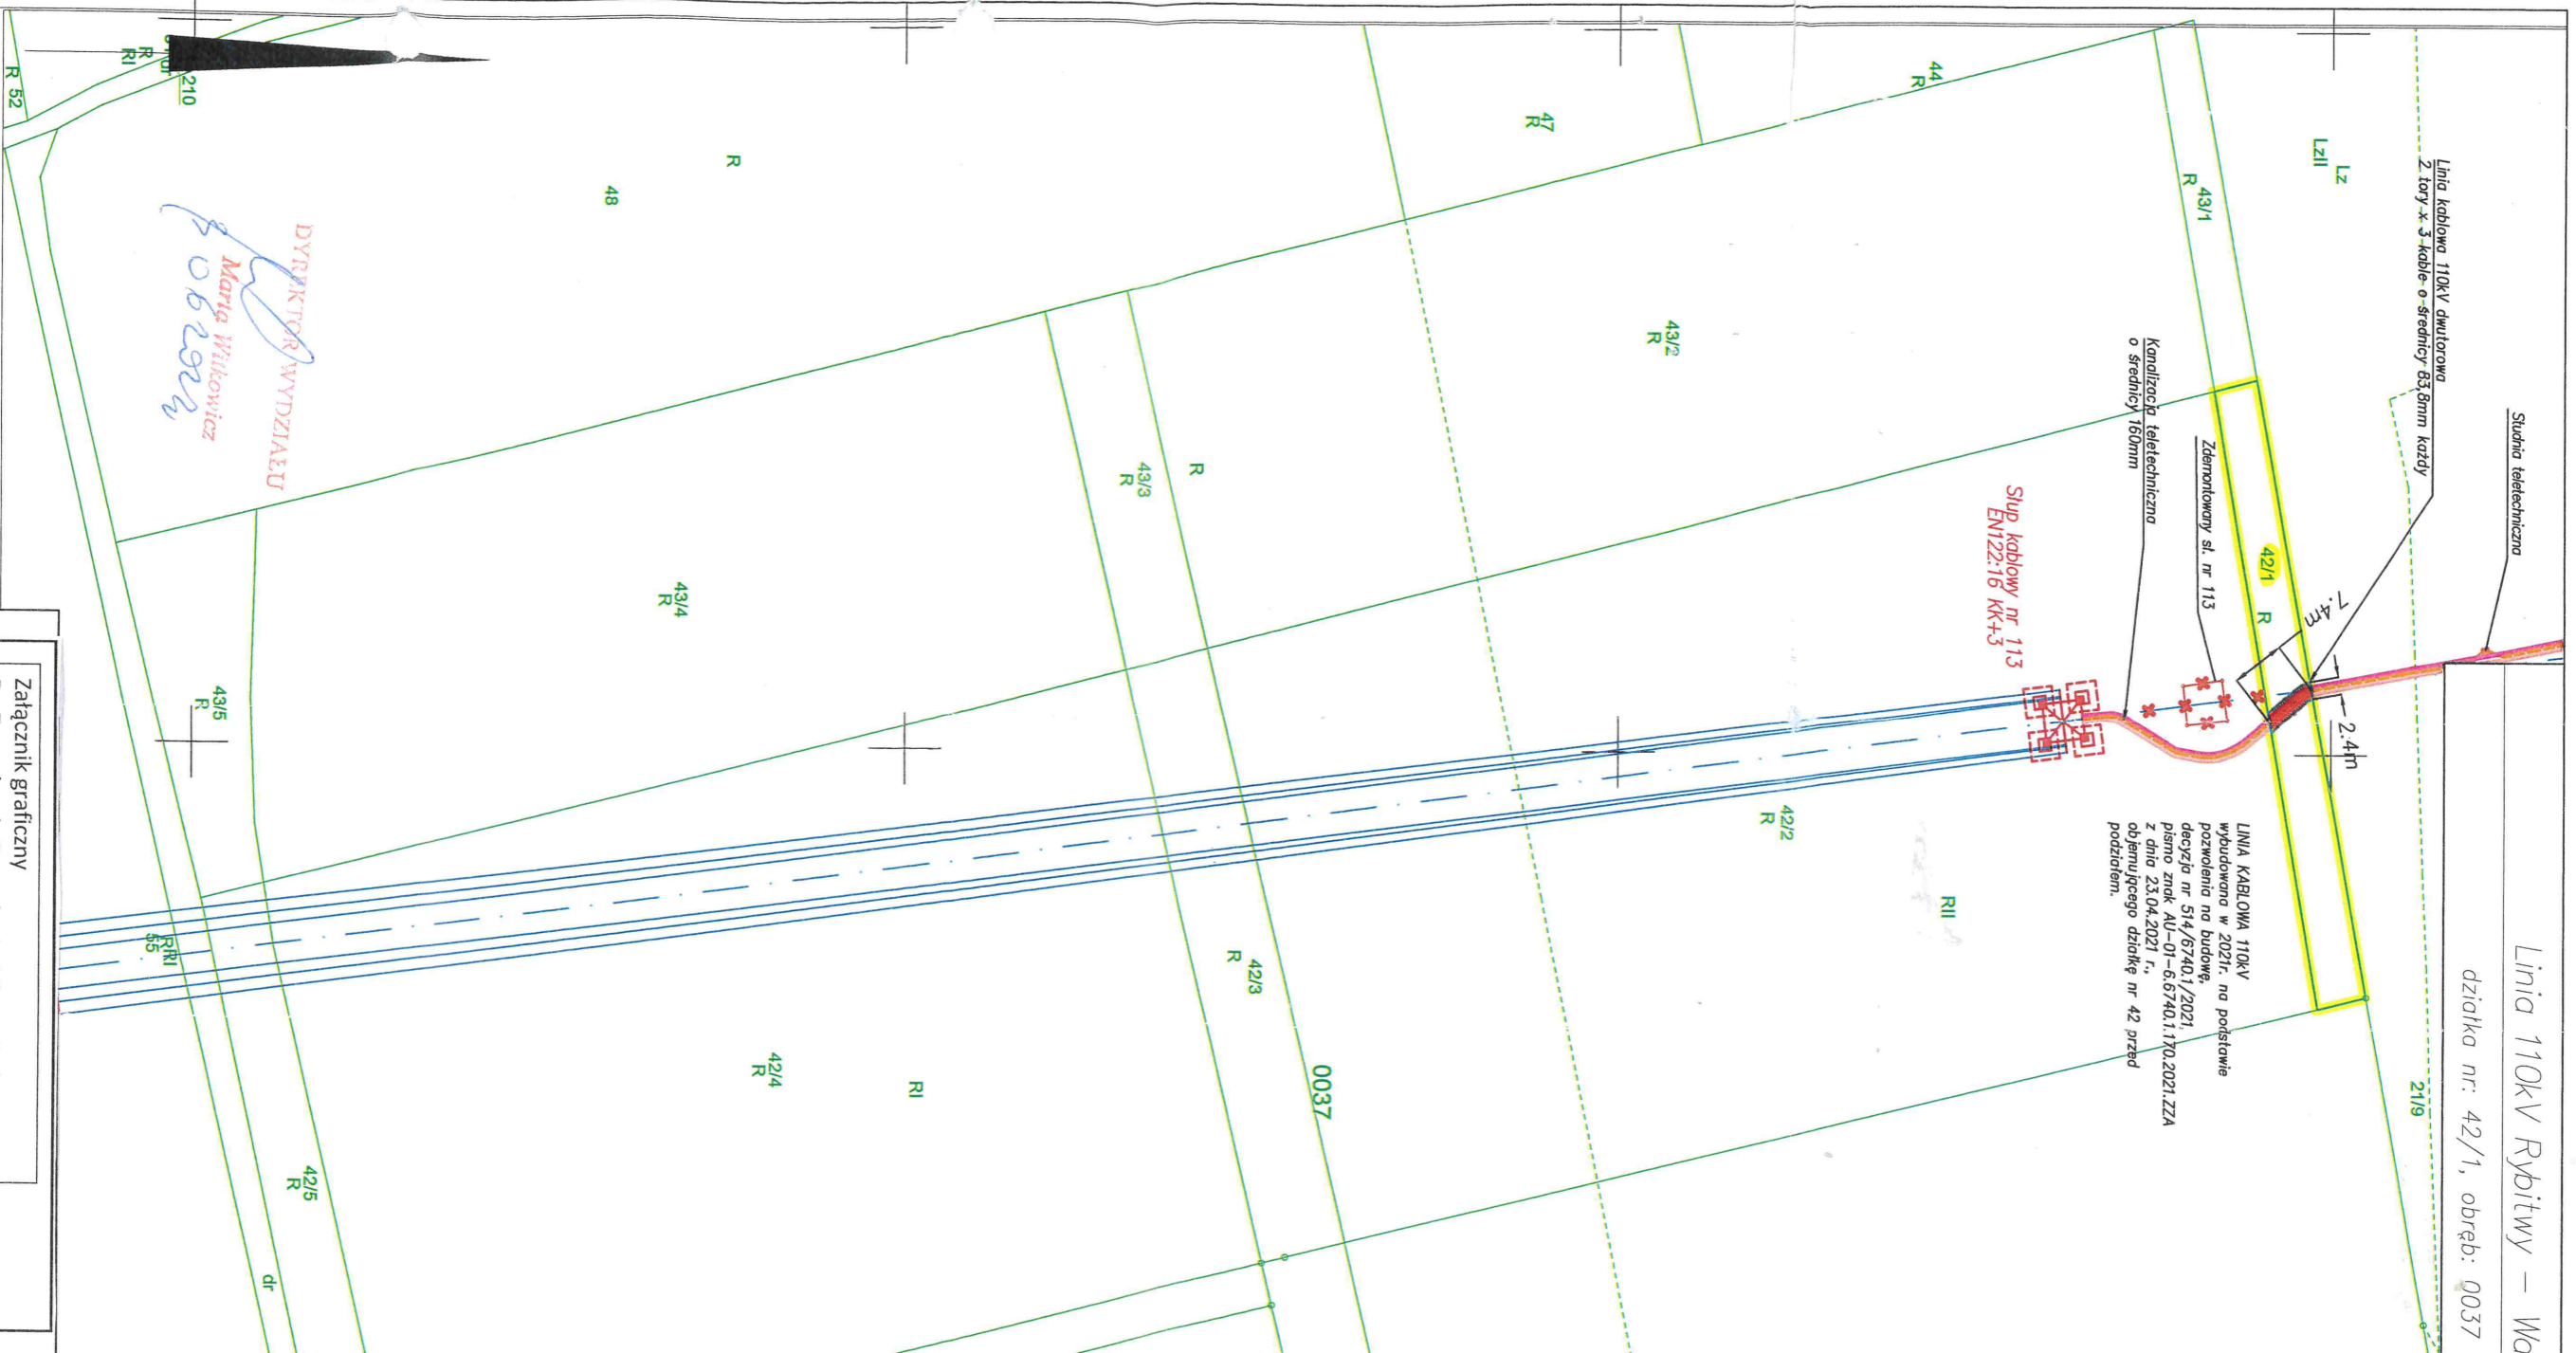

LINIA KABLOWA 110kV  
wybudowana w 2021r. na podstawie  
pozwolenia na budowę,  
decyzja nr 514/6740.1/2021,  
pismo znak AU-01-6.6740.1.170.2021.ZZA  
z dnia 23.04.2021 r.,  
obowiązującego dziłkę nr 42 przed  
podziałem.

DYREKTOR WYDZIAŁU  
Marta Wilkowitz  
061922

PAS SŁUŻEBNOŚCI  
– Linia kablowa:  
pole oznaczonego obszaru: 17,16m<sup>2</sup>  
Mapa ewidencji gruntów i budynków  
Licencja nr GD-10.6642.11581.2021\_1261\_CL1  
z dnia 12.07.2021

Załącznik graficzny  
Do Zarządzenia Prezydenta Miasta Krakowa

Nr  
Z dnia

Legenda  
pas służebności przesyłu dla istniejącej linii kablowej WN  
granica działki

<p><b>Investor:</b> Kraków Nowa Huta Przyszłości Spółka Akcyjna z siedzibą w Krakowie os. Willekwa 30 31-902 Kraków</p>	
<p><b>Wykonawca:</b> AG System sp. z o.o. ul. Senatorska 15 30-106 Kraków</p>	
<p><b>Jednostka projektowa:</b> ENPROM sp. z o.o. ul. Tatarska 19c 02-829 Warszawa</p>	
<p><b>Zadanie/obiekt:</b> Wykonanie robót budowlano montażowych w zakresie budowy układu drogowego (drogi, parkingi, chodniki, ścieżki rowerowe, tereny zielone) z odwodnieniem, oświetleniem terenu, niezbędnymi instalacjami: wodociągowej, kanalizacji sanitarnej i deszczowej, elektroenergetyczną i teletechniczną wraz z przebudową istniejącej infrastruktury - Etap II dla zadania inwestycyjnego: "Kompleksowe przygotowanie terenów inwestycyjnych Strefy Aktywności Gospodarczej - Nowa Huta Przyszłości" Podobszar - Igołomska Południe</p>	
<p><b>Nr ewid. działek:</b> 42/1 obręb 0037, jedn. ewid. Nowa Huta</p>	
<p><b>Stadium:</b></p>	<p><b>Projekt:</b> Przebudowa linii napowietrznej 110kV relacji Rybitwy – Wanda/Wanda – Lubocza/Korbzniki – Lubocza w odcinku st. nr 113 – st. nr 114/3 – st. nr 115</p>
<p><b>Branża:</b></p>	<p>Tytuł rysunku: ELEKTRYCZNA</p>
<p><b>Stanowisko:</b></p>	<p>Mapa ewidencyjna - przebieg linii 110kV na działce nr 42/1 obręb: 0037 Nowa Huta, powiat: miasto Kraków</p>
<p><b>Projektant:</b></p>	<p>Imię i nazwisko: mgr inż. Michał Kramarz</p>
<p><b>Sprawdzający:</b></p>	<p>Nr uprawnień/Spejalność: MAP/0392/PBE/19 w spec. telekomunikacji w zakresie sieci, instalacji i urządzeń elektrycznych i elektroenergetycznych</p>
<p><b>Opracowanie:</b></p>	<p>Nr rys.: mgr inż. Piotr Cyran</p>
<p><b>Data opracowania:</b></p>	<p>Nr poprawki: 12.2021</p>
<p><b>Skala:</b></p>	<p>Format: 1:1000 Zal. 2.</p>
<p><b>Nr projektu:</b></p>	<p>420x297 0334</p>

UL. DESZCZOWA