


Załącznik graficzny do Zarządzenia Nr
Prezydenta Miasta Krakowa
z dnia

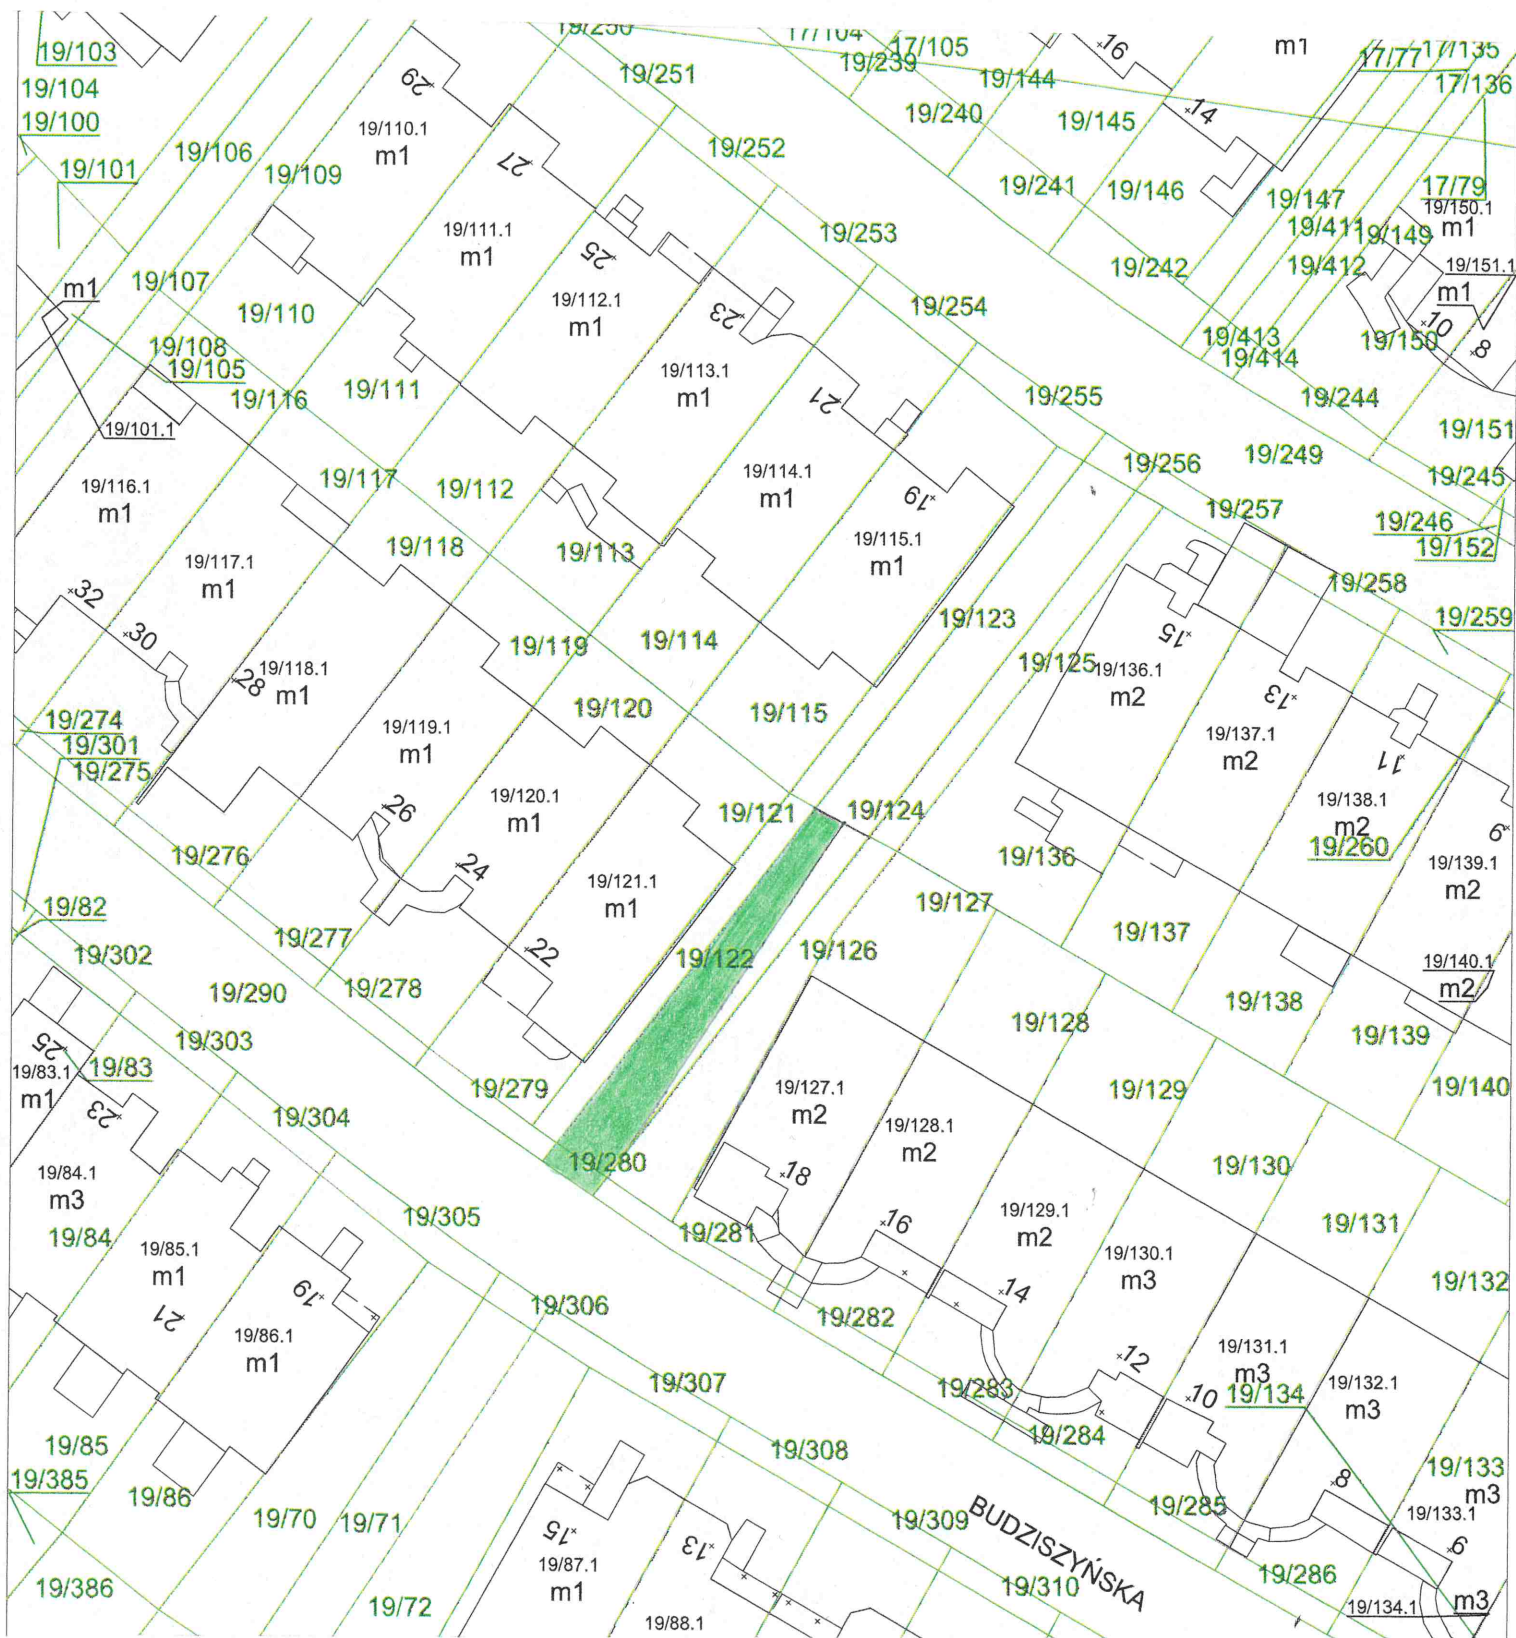

Skala 1:500

Działka nr 19/280 i część działki nr 19/124 obr. 5 – Nowa Huta przeznaczona do oddania w
dzierżawę na cel:

■ zieleń przydomowa

DYREKTOR WYDZIAŁU

Maria Witkiewicz

2020