


dz. 441/51

- istn. linia kablowa nN
- istn. ZK nN (1 x 0,5)m
- istn. sieć napowietrzna nN
- proj. przyłącz kablowy nN
- pas służebności przesyłu

Załącznik graficzny do Zarządzenia Nr
Prezydenta Miasta Krakowa
z dnia

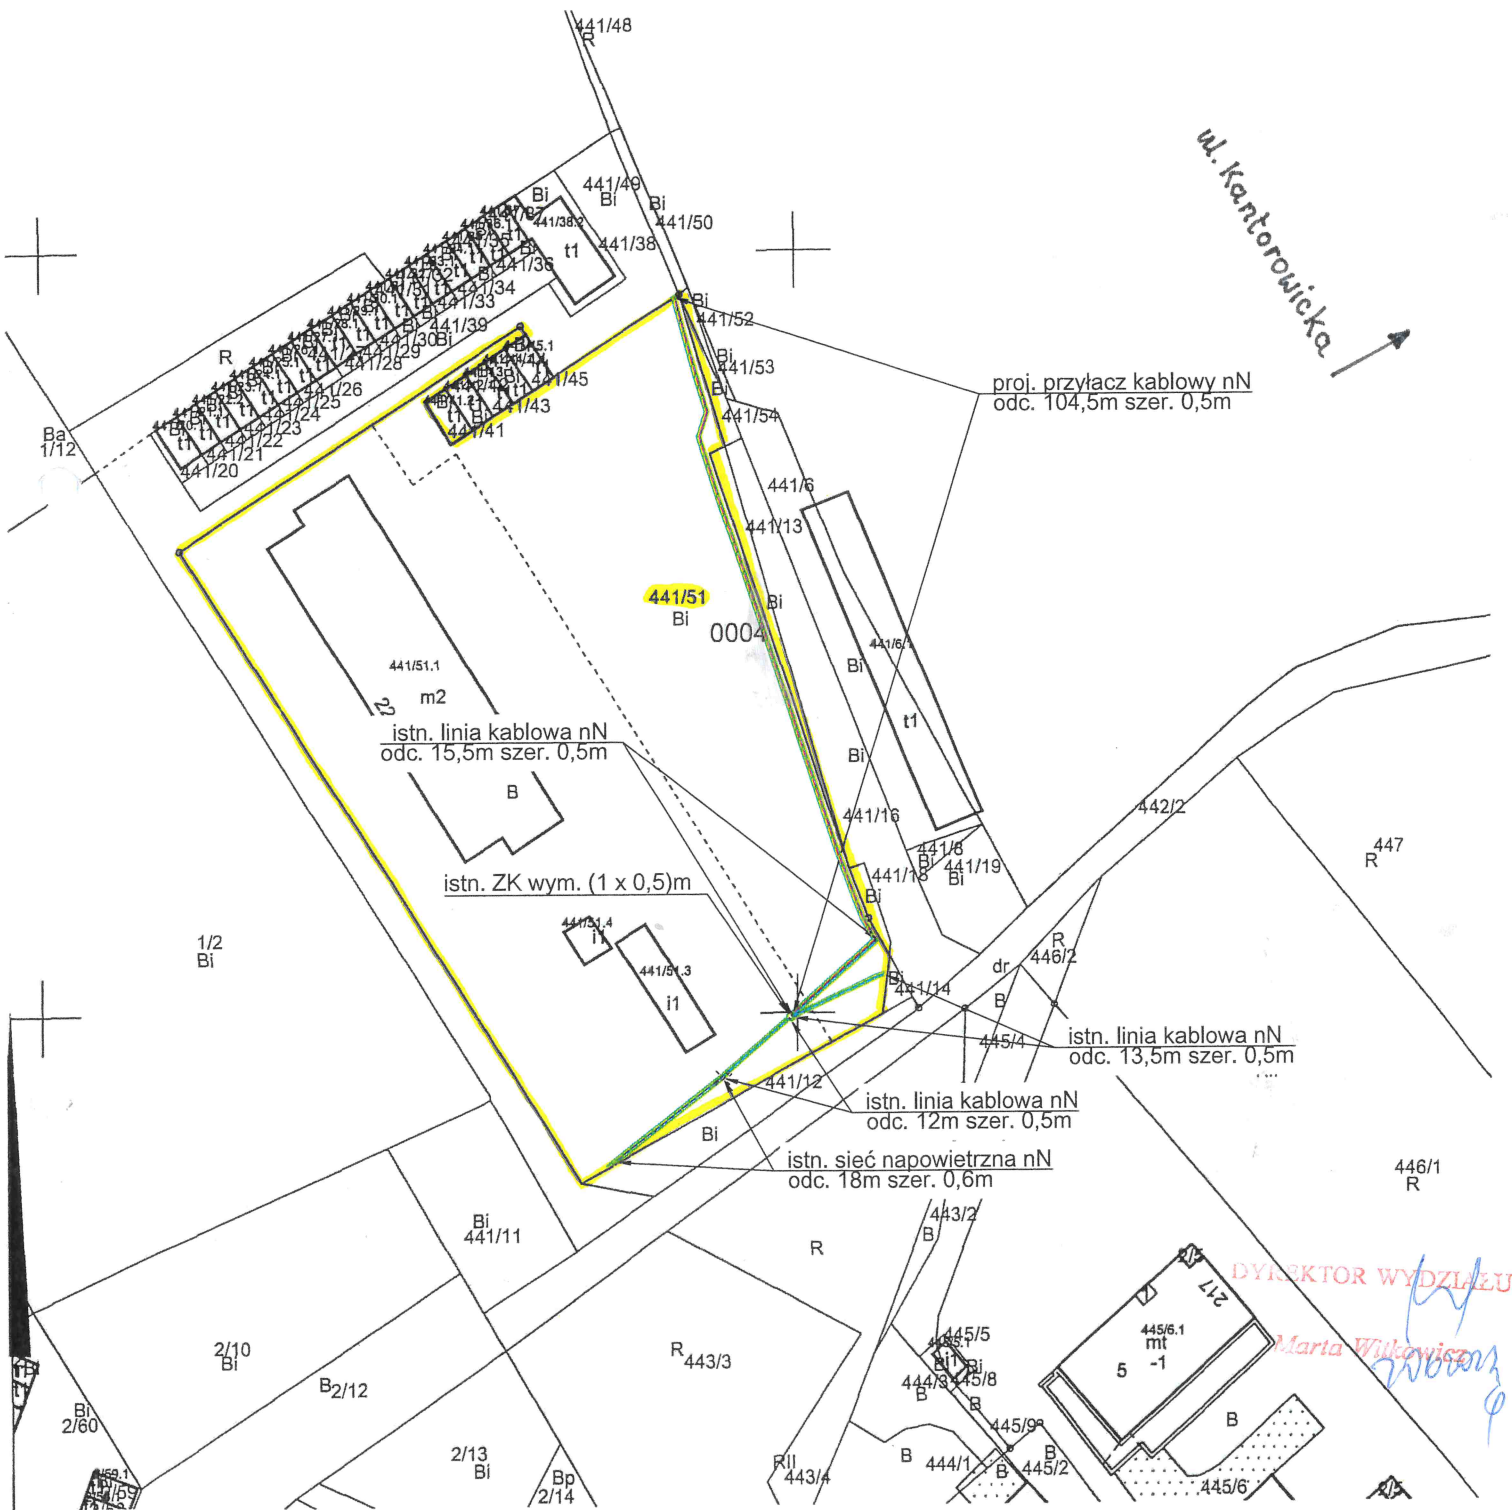

MAPA EWIDENCYJNA

województwo: małopolskie
powiat: M. Kraków
jedn. ewid.: Nowa Huta
obręb: 0004
nr działki: 441/16
sekcja: 7.126.12.08.3, 7.126.12.13.1
arkusz mapy w KUL:
skala: 1:1000
układ współrzędnych: 2000
stan na dzień: 30-11-2019
wykonano przez: Wojciech Wiecha

mgr inż. SZYMON TKACZYK
Uprawnienia do projektowania i kierowania
robotami budowlanymi w specjalności instalacyjnej
w zakresie sieci, instalacji urządzeń elektrycznych
i elektroenergetycznych bez ograniczeń
Nr MAP/0092/PWBE/15

PREZYDENT MIASTA KRAKOWA

GD-10.6642.....2004.....2019

Poświadczam zgodność niniejszej kopii z treścią materiału państwowego zasobu geodezyjnego i kartograficznego	
Organ prowadzący państwowy zasób geodezyjny i kartograficzny	PREZYDENT MIASTA KRAKOWA
Nazwa materiału zasobu	mapa ewidencyjna
Identyfikator ewidencyjny materiału zasobu	3481-443/2010
Data wykonania kopii	30-11-2019
Imię, nazwisko i podpis osoby reprezentującej organ	Wojciech Wiecha Starszy inżynier