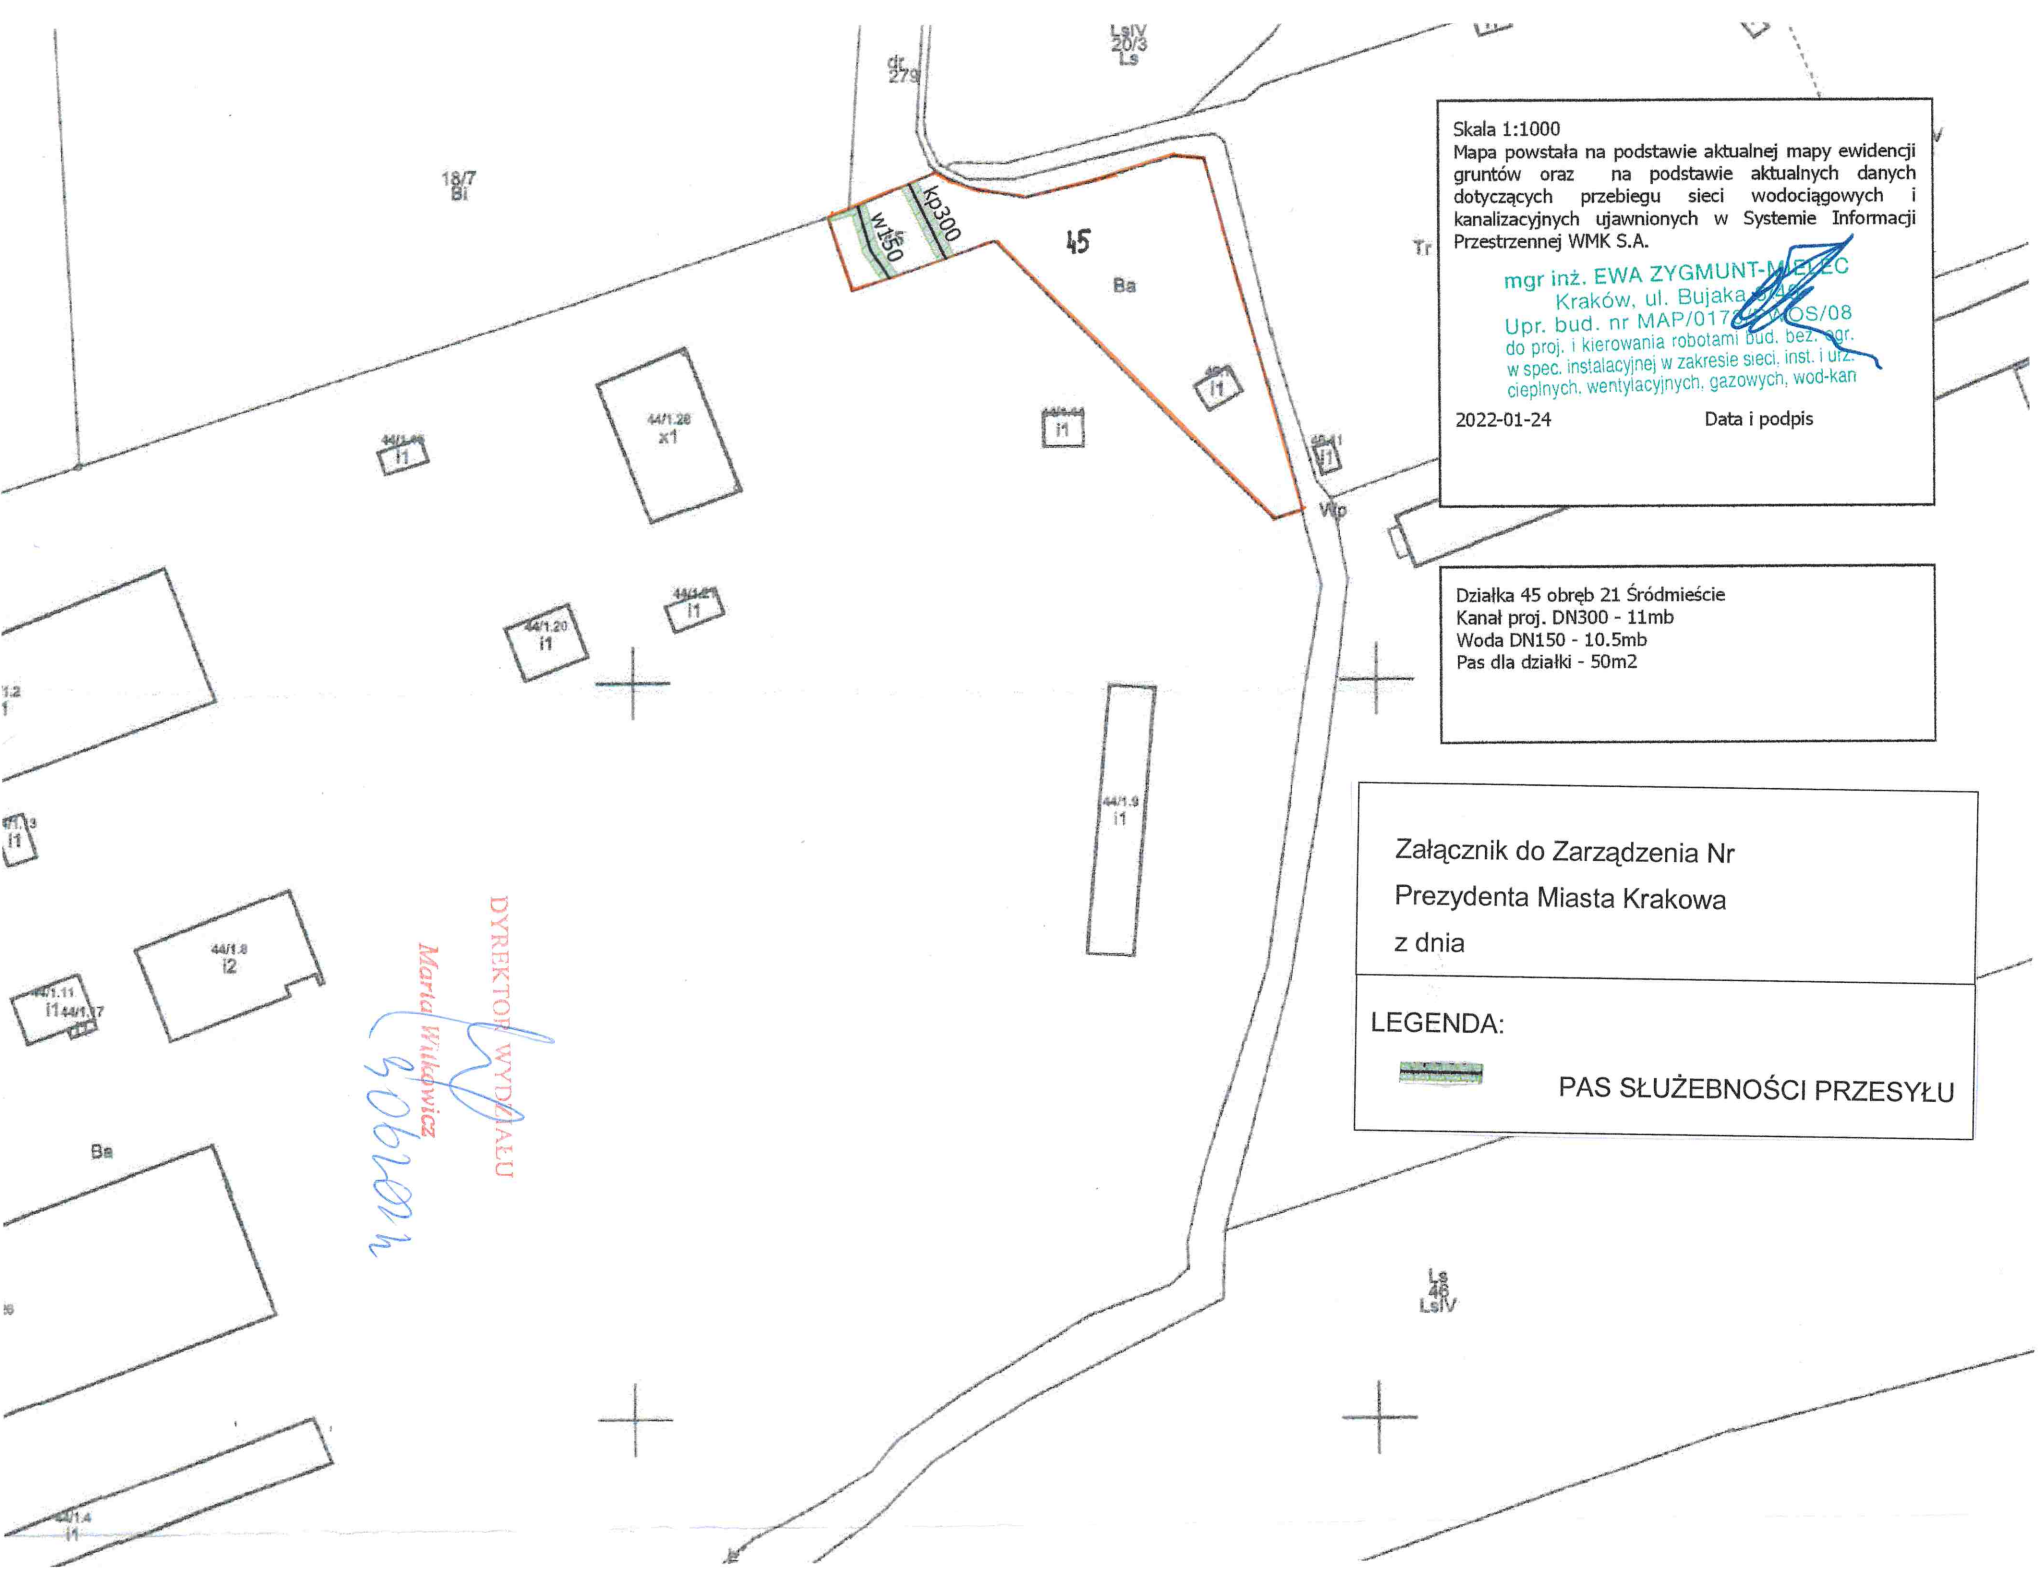
Skala 1:1000
Mapa powstała na podstawie aktualnej mapy ewidencji gruntów oraz na podstawie aktualnych danych dotyczących przebiegu sieci wodociągowych i kanalizacyjnych ujawnionych w Systemie Informacji Przestrzennej WMK S.A.
mgr inż. EWA ZYGMUNT-MELEC
Kraków, ul. Bujaka
Upr. bud. nr MAP/0178/POOS/08
do proj. i kierowania robotami bud. bez ogr.
w spec. instalacyjnej w zakresie sieci, inst. i urz.
cieplnych, wentylacyjnych, gazowych, wod-kan
2022-01-24
Data i podpis
Działka 45 obręb 21 Śródmieście
Kanał proj. DN300 - 11mb
Woda DN150 - 10.5mb
Pas dla działki - 50m2
Załącznik do Zarządzenia Nr
Prezydenta Miasta Krakowa
z dnia
LEGENDA:
PAS SŁUŻEBNOŚCI PRZESYŁU
45
Ba
kp300
w150
18/7
Bi
44/1.28
x1
44/1.20
i1
44/1.9
i1
44/1.8
i2
44/1.11
i1
44/1.7
i1
Ba
Ls
46
LsIV
LsIV
20/3
Ls
dr
279
Tr
Wp
DYREKTOR WYDZIAŁU
Maria Wiktowicz