


Załącznik graficzny
do zarządzenia Nr
Prezydenta Miasta Krakowa

z dnia

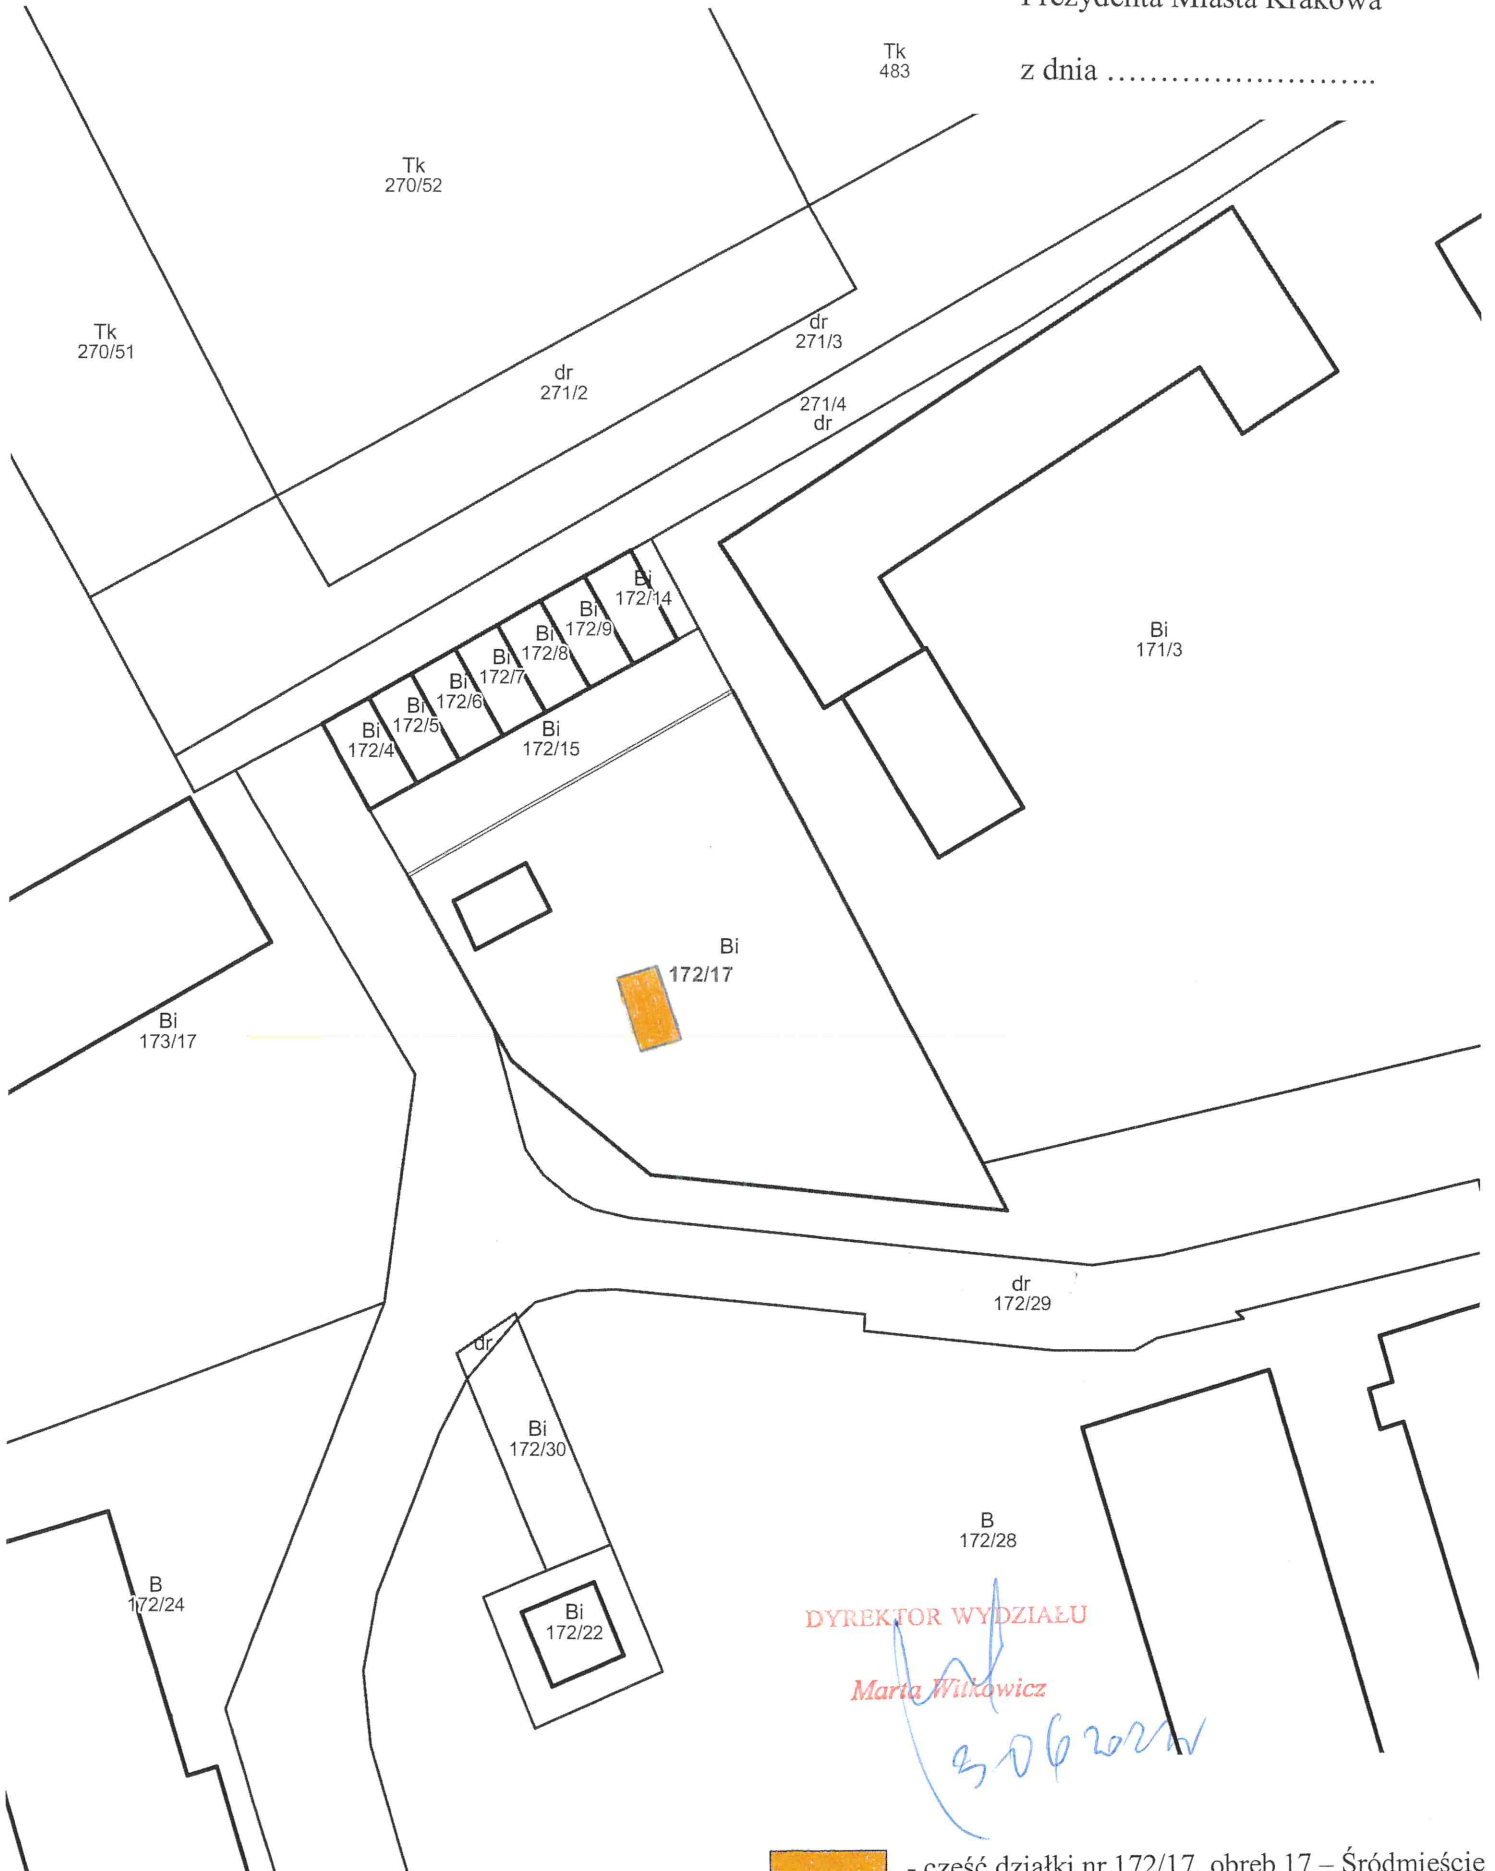

DYREKTOR WYDZIAŁU

Marta Witkiewicz

3062020



- część działki nr 172/17, obręb 17 – Śródmieście
przeznaczona do oddania w dzierżawę
na cel: garaż (grunt pod obiektem)