



Załącznik graficzny
do zarządzenia Nr
Prezydenta Miasta Krakowa
z dnia

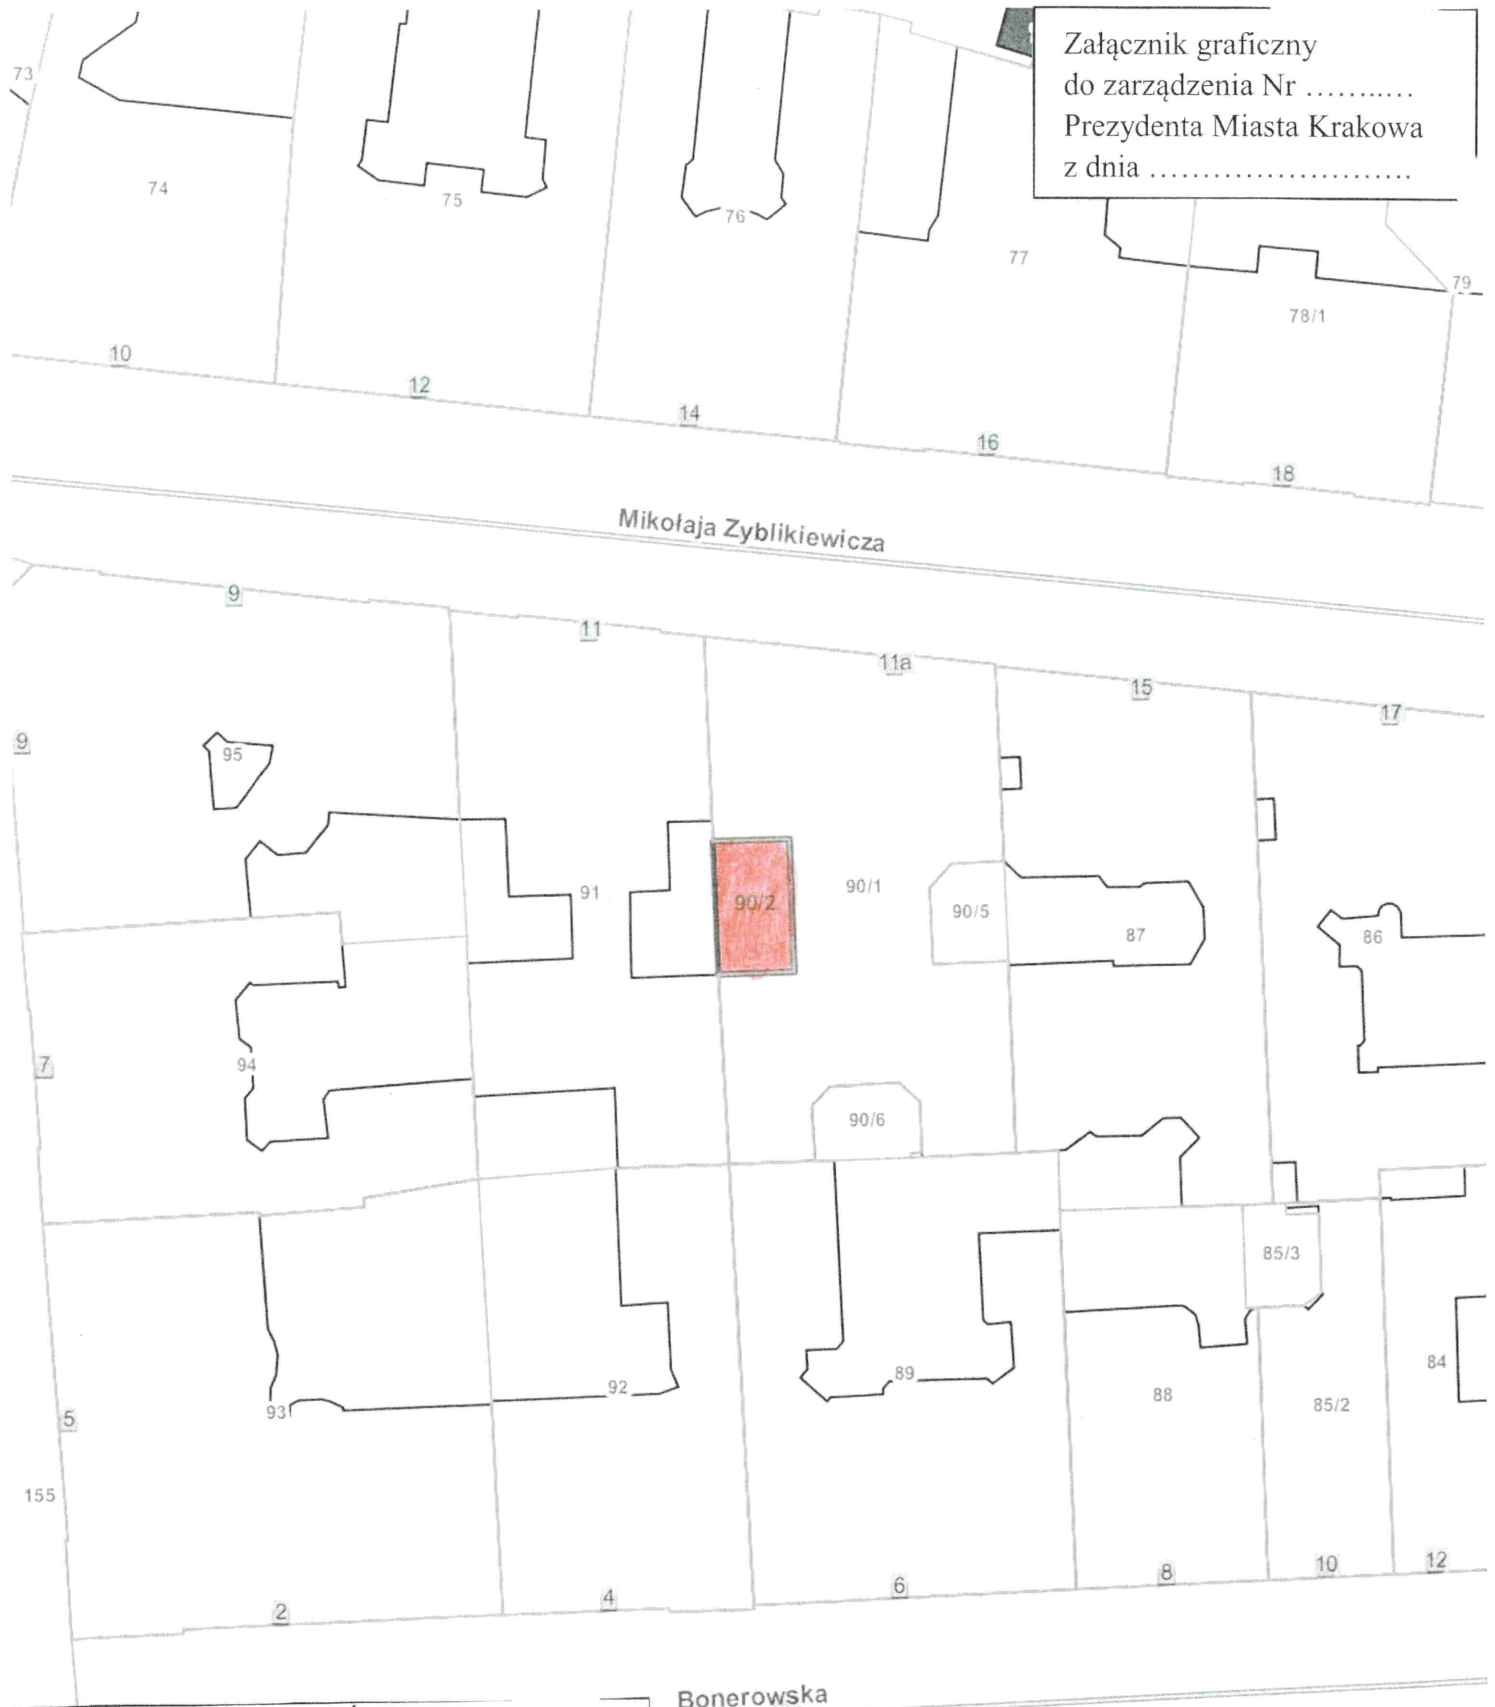

Działka nr 90/2, obr. 2-Śródmieście
przeznaczona do oddania w dzierżawę na cel:

 - podwórze

Skala: 1:500

DYREKTOR WYDZIAŁU

Marta Wilkowitz
3062022v