


Teren przeznaczony do dzierżawy na cele:



droga dojazdowa



zieleń przydomowa

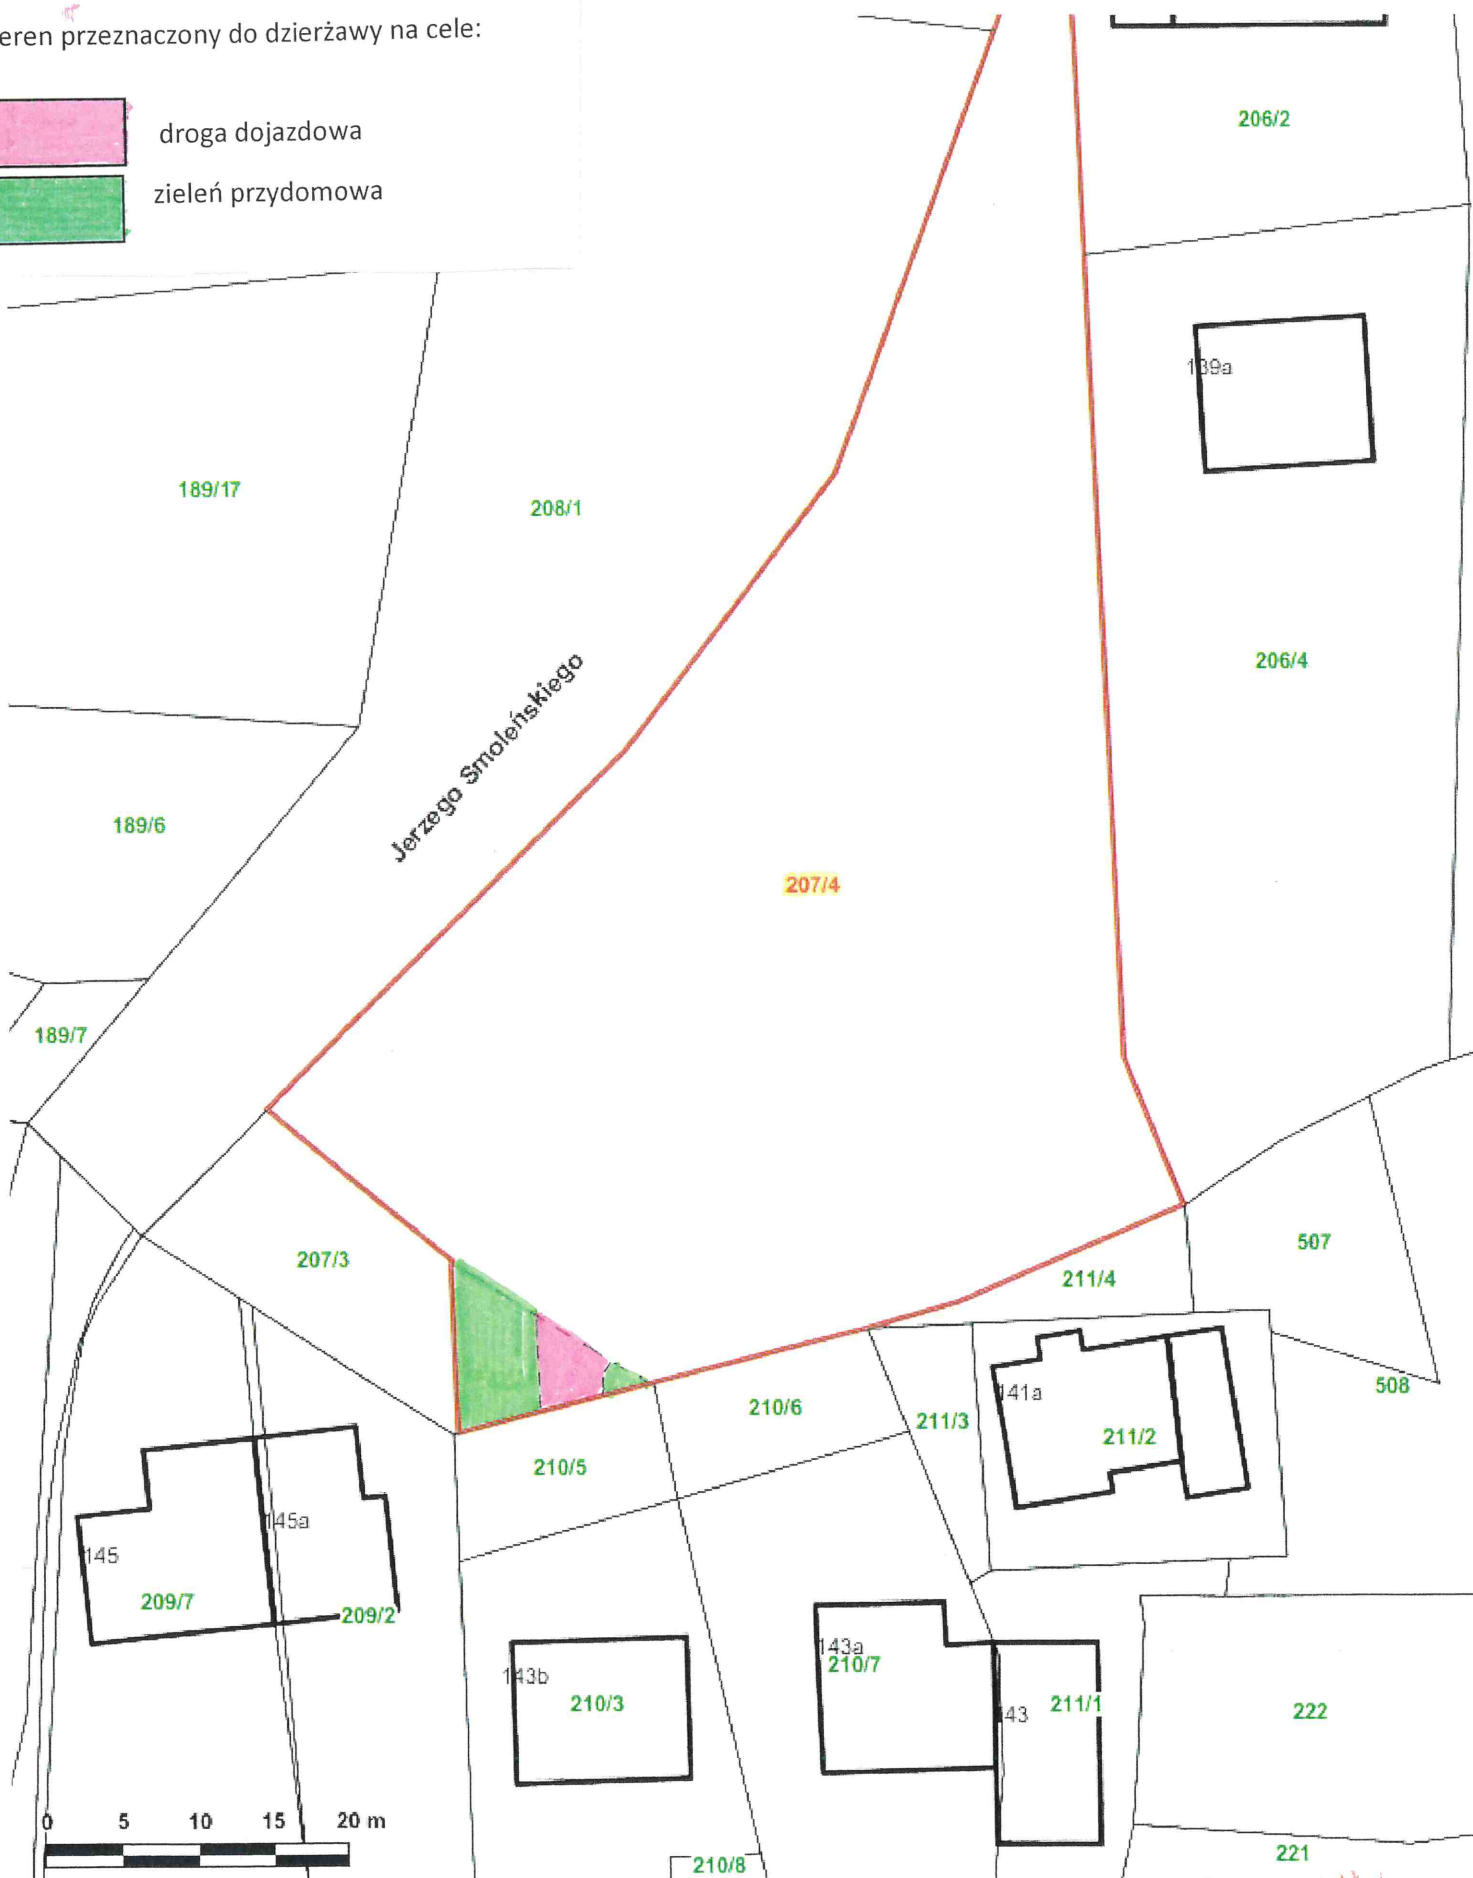

Skala: 1:500

DYREKTOR BIURO GOSPODARSTWA
Maria Wójcikiewicz
15082022