


Załącznik graficzny
m. Kraków
jedn. ewid. Krowdrza
Mapa ewidencyjna
Obręb 4
Skala 1:500



Przebieg służebności przejazdu i przechodu od
ul. J.Lea po terenie działki nr 295/4 stanowiącej
własność Gminy Miejskiej Kraków do nieruchomości
przy ul. J.Lea Nr 15



działka nr 295/6

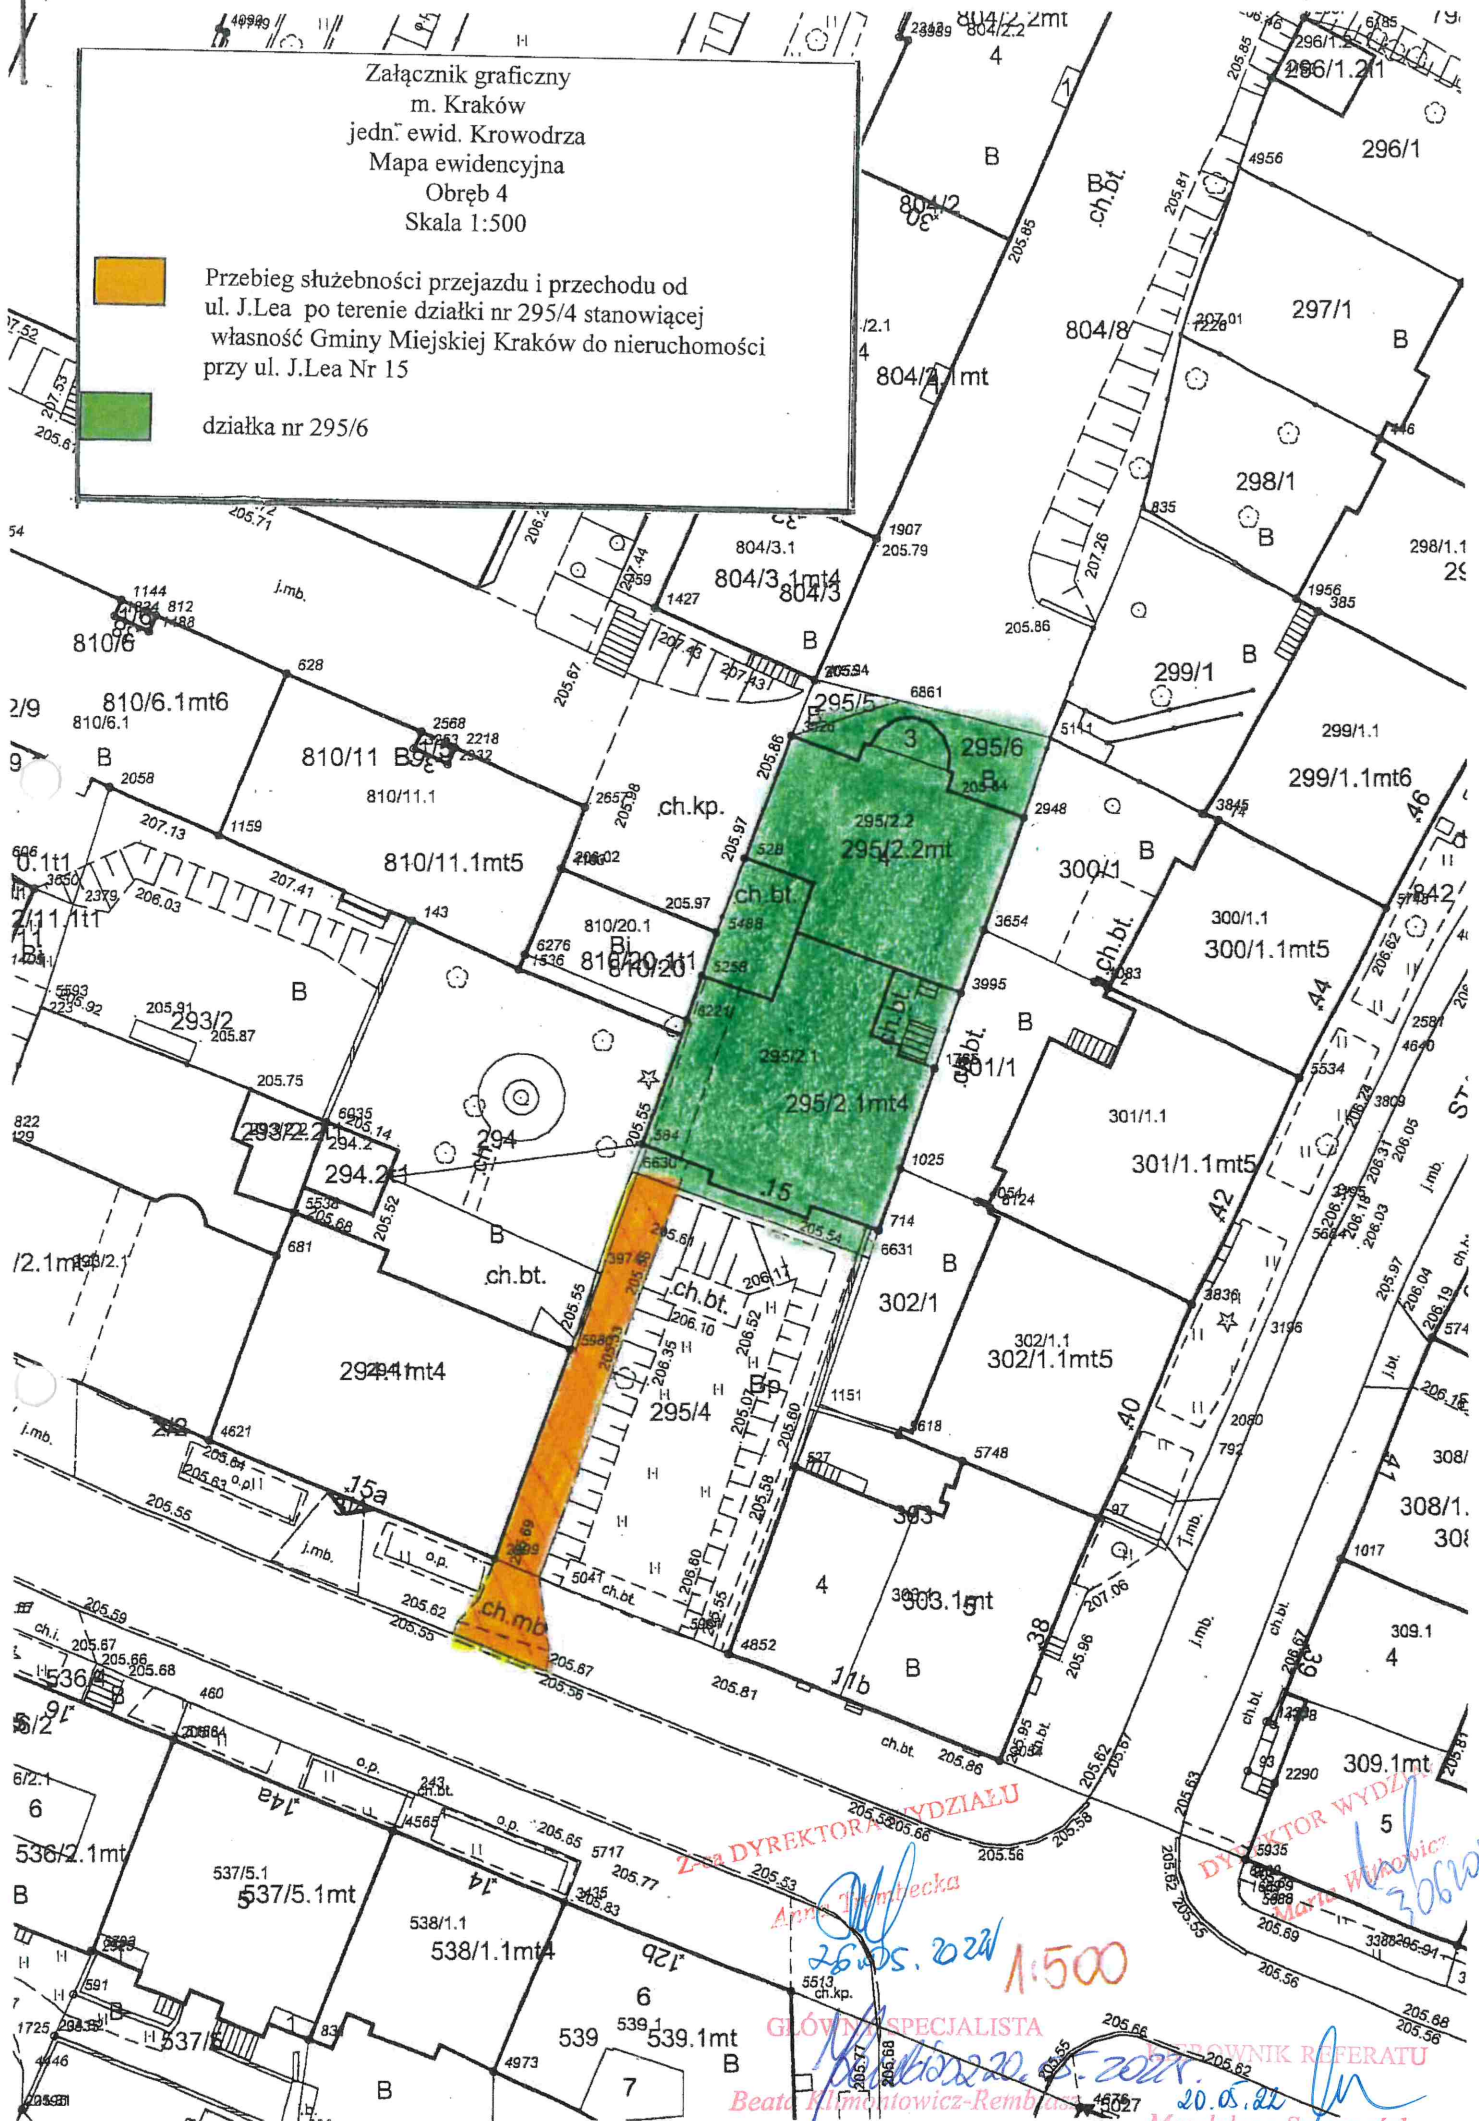

Za DZIEKATORA WYDZIAŁU

Anna [Signature]

26.05.2020

1:500

GŁÓWNY SPECJALISTA

Beata [Signature]

DZIEKATOR WYDZIAŁU
Magdalena [Signature]

20.05.2020

OSOBNIK REFERATU

Magdalena [Signature]