



załącznik nr 3  
do zarządzenia nr  
Prezydenta Miasta Krakowa  
z dnia

Skala 1:2500

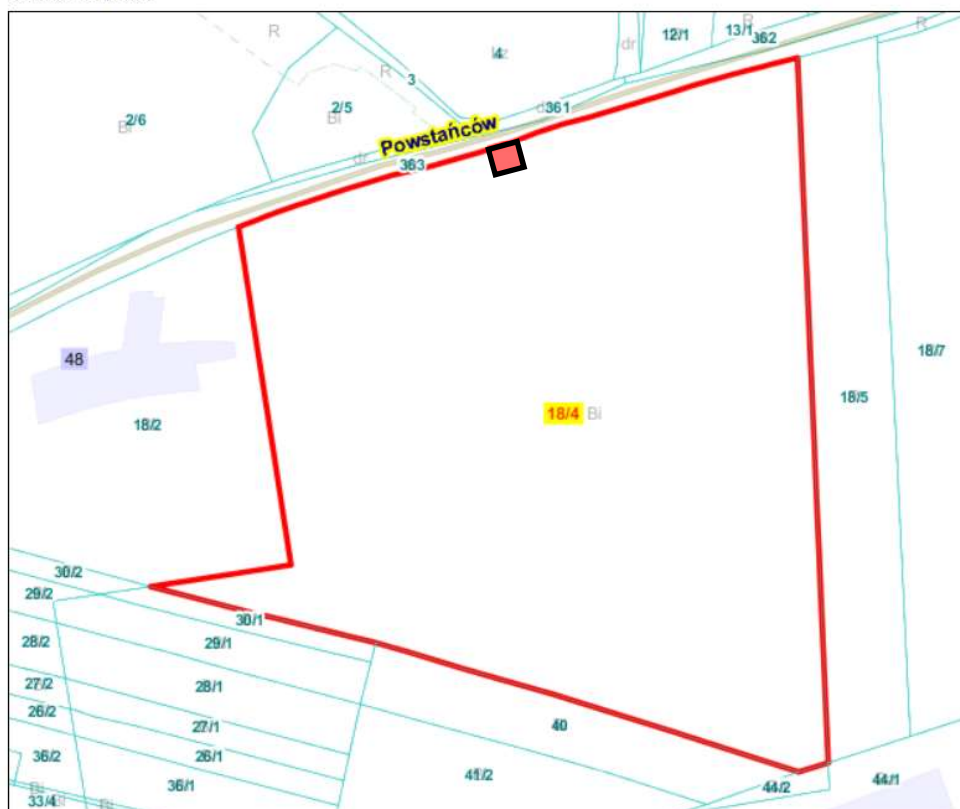

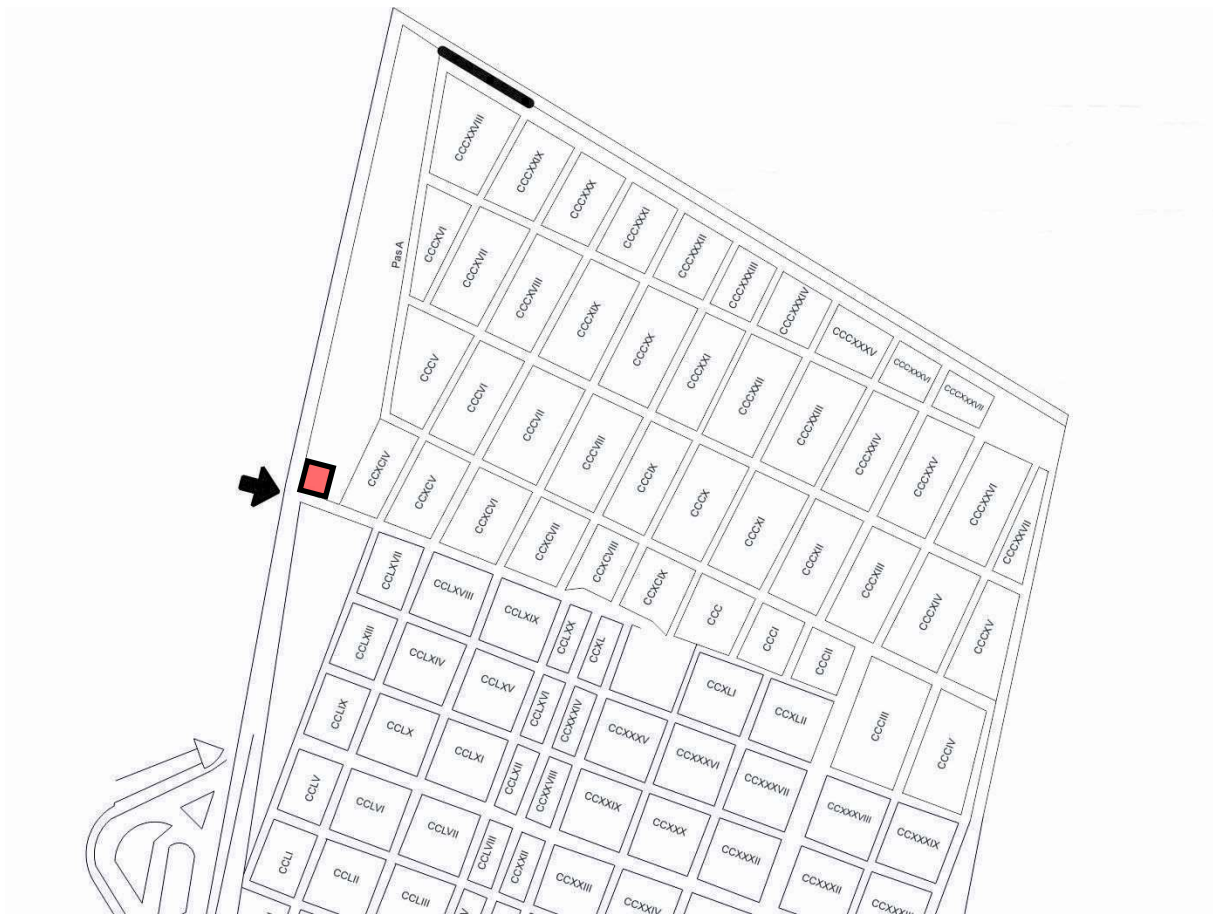

Teren przeznaczony do oddania w dzierżawę (część działki 18/4, obr. 21 Śródmieście)