

0009⁵¹³
dr

6

ORANGE POLSKA S.A.

Wykonawca: **STE P. Pieszczyk, M. Kisiel**
31-588 Kraków, ul. Isep 4C

Zadanie: **Budowa przyłącza telekomunikacyjnego do budynku mieszkalnego przy ul. Stadionowej 3A i 3B w K-wie**

Opracował: **Piotr Michałowski**
Projektował: **Eugeniusz Chuderski**
Nr uprawnień: **0149/96/U**

Nazwa rysunku:
- Mapa ewidencyjna

Nr archiw:

Data opracowania:

Skala:

Ilość ark.


Ark. nr

Rys.1

EUGENIUSZ CHUDERSKI
ul. Małomska 5/61, 31-111 Kraków
Jprawienia budowlane w Krakowie
wraz z infrastrukturą telekomunikacyjną
w zakresie: inżynier, instalator
Uprawnienia nr 0149/96/U

LEGENDA:

- istniejący ciąg kanalizacji telekomunikacyjnej
- ☐ projektowane przyłącze telekomunikacyjne
- ☐ projektowana szafka wolnostojąca

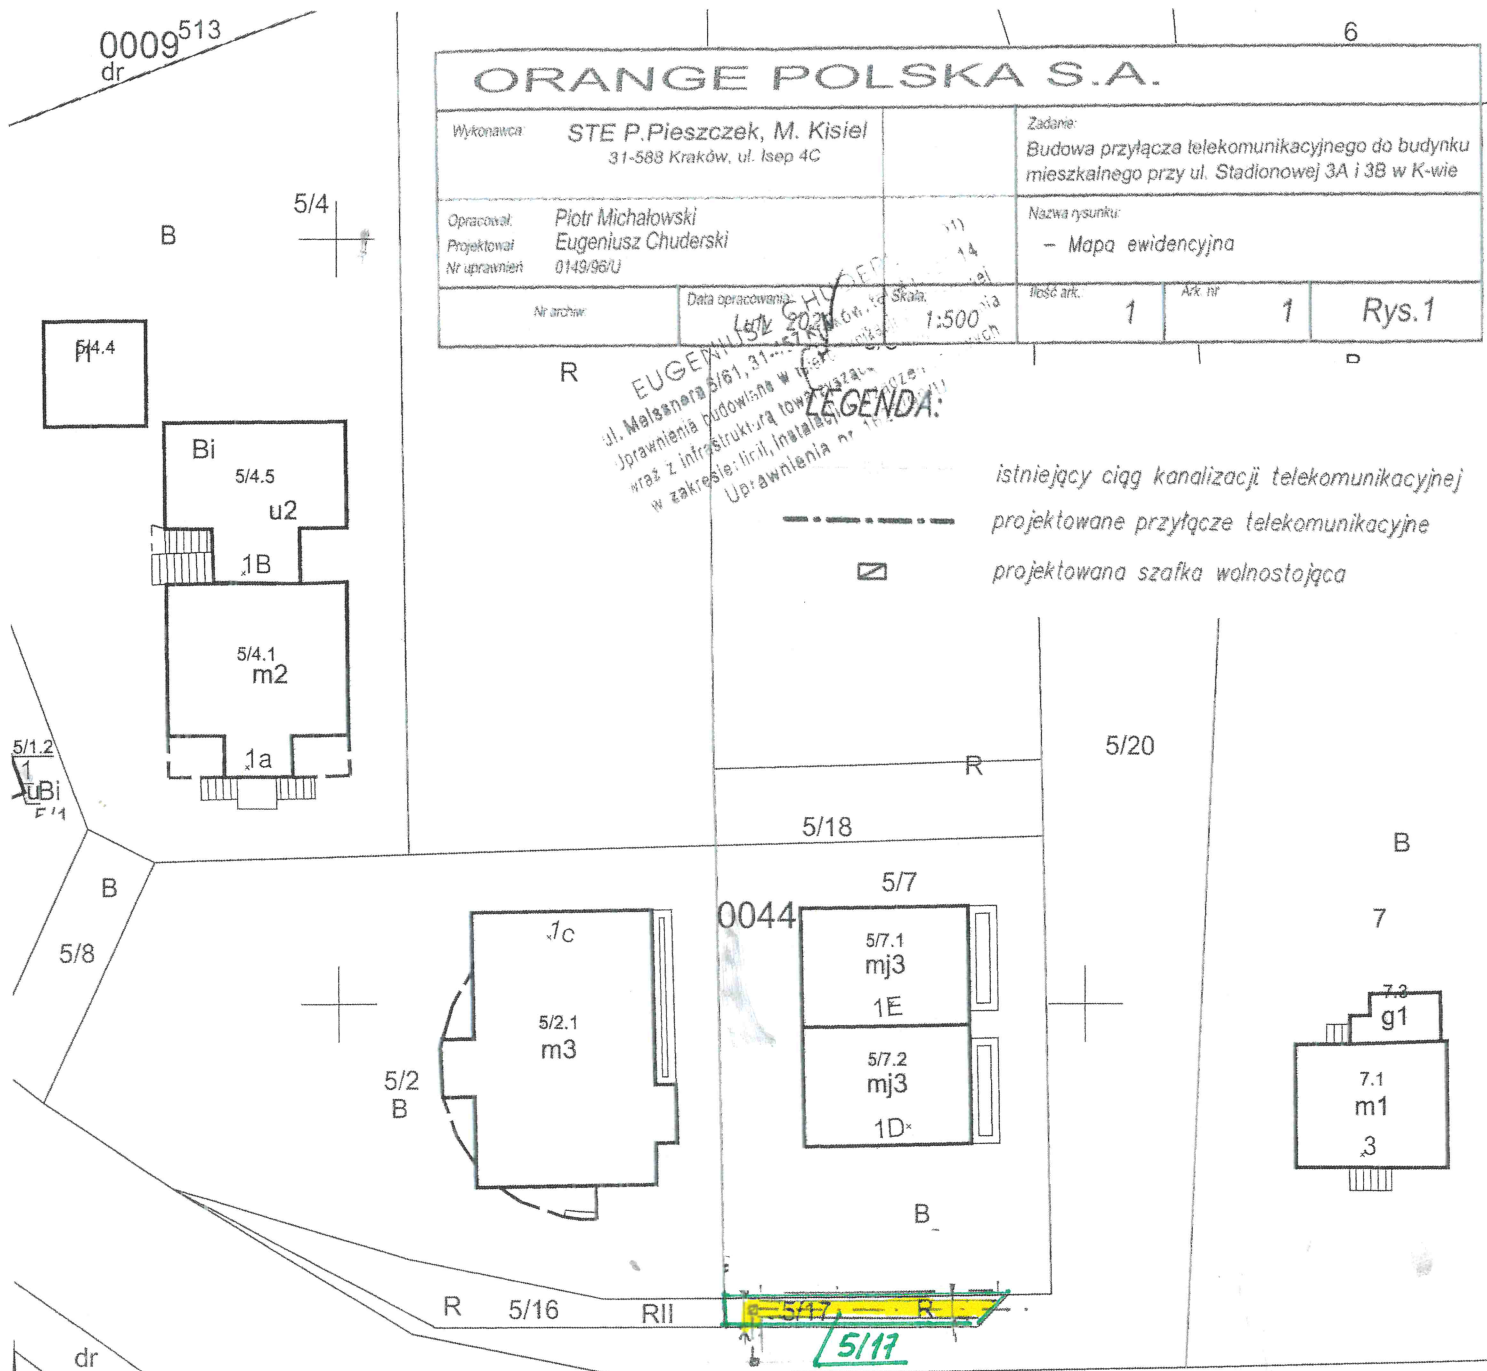

STADIONOWA

Załącznik graficzny do Zarządzenia Nr
Prezydenta Miasta Krakowa
z dnia

LEGENDA:

- pas służebności przesyłu
- granica działki

Z-ca DYREKTORA WYDZIAŁU
Zofia Kucharska
6.01.2022

MAPA EWIDENCYJNA

województwo: małopolskie
powiat: M. Kraków
jedn. ewid.: Nowa Huta
obręb: 0044
nr działki: 5/20
sekcja: 7.126.12.23.3.1
arkusz mapy w KUL:
skala: 1:500
układ współrzędnych: 2000
stan na dzień: 01-02-2022
wykonano przez: Agnieszka Gos

1451 2022

Poświadczam zgodność niniejszej kopii z treścią materiału państwowego zasobu geodezyjnego i kartograficznego	
Organ prowadzący państwowy zasób geodezyjny i kartograficzny	PREZYDENT MIASTA KRAKOWA
Nazwa materiału zasobu	mapa ewidencyjna
Identyfikator ewidencyjny materiału zasobu	3483-6/14
Data wykonania kopii	01-02-2022
Imię, nazwisko i podpis osoby reprezentującej organ	