

Załącznik do Zarządzenia Nr
 Prezydenta Miasta Krakowa
 z dnia

LEGENDA:

PAS SŁUŻEBNOŚCI PRZESYŁU Z
 PRZENACZENIEM POD EKSPLOATACJĘ
 ISTNIEJĄCEJ SIECI CIEPŁOWNICZEJ Dn250


PAS SŁUŻEBNOŚCI PRZESYŁU Z
 PRZENACZENIEM POD EKSPLOATACJĘ
 ISTNIEJĄCEJ SIECI CIEPŁOWNICZEJ Dn125

PAS SŁUŻEBNOŚCI PRZESYŁU Z
 PRZENACZENIEM POD EKSPLOATACJĘ
 ISTNIEJĄCYCH PRZYŁĄCZY
 CIEPŁOWNICZYCH Dn65

PAS SŁUŻEBNOŚCI PRZESYŁU Z
 PRZENACZENIEM POD BUDOWĘ I
 EKSPLOATACJĘ SIECI CIEPŁOWNICZEJ
 Dn125

PAS SŁUŻEBNOŚCI PRZESYŁU Z
 PRZENACZENIEM POD EKSPLOATACJĘ
 ISTNIEJĄCEJ KOMORY CIEPŁOWNICZEJ

Istniejąca komora
 ciepłownicza 3ZKXX/112

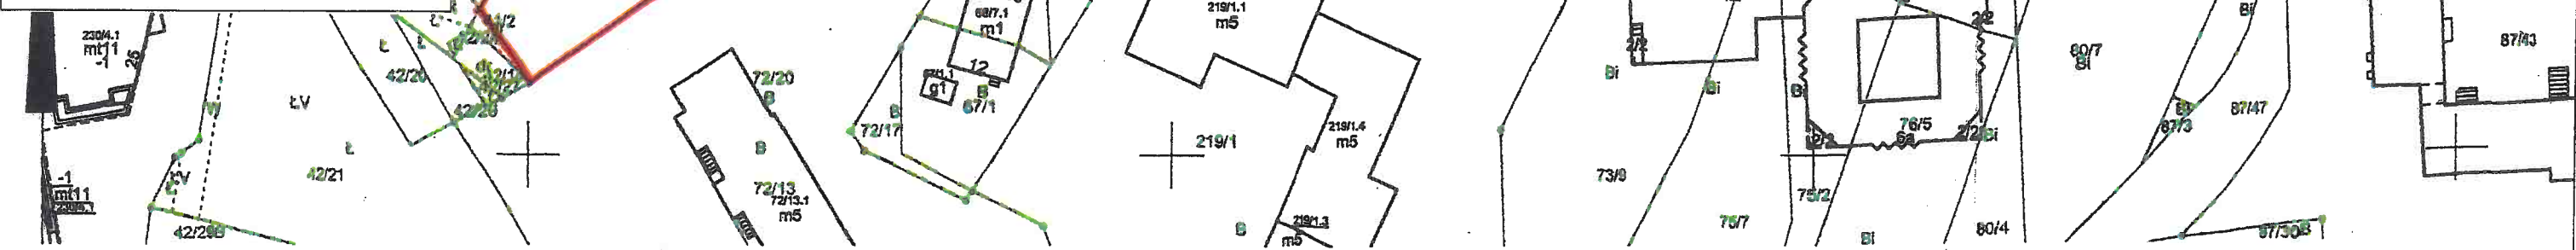

MAPA EWIDENCYJNA

województwo: małopolskie
 powiat: M.Kraków
 jedn. ewid.: Podgórze
 obręb: 0034
 nr działki: 70/6
 sekcja: 7.124.11.01.4, 7.124.11.02.3, 7.124.11.06.2, 7.124.11.07.1
 arkusz mapy w KUL:
 skala: 1:1000
 układ współrzędnych: 2000
 stan na dzień: 16-12-2020
 wykonano przez: Piotr Worobjow

PREZYDENT MIASTA KRAKOWA
 GD-10.6642..... 2020

Poświadczam się zgodność niniejszej kopii z treścią materiału państwowego zasobu geodezyjnego i kartograficznego	
Organ prowadzący państwowy zasób geodezyjny i kartograficzny	PREZYDENT MIASTA KRAKOWA
Nazwa materiału zasobu	mapa ewidencyjna
Identyfikator ewidencyjny materiału zasobu	
Data wykonania kopii	16-12-2020
Imię, nazwisko i podpis osoby reprezentującej organ	Piotr Worobjow Inspektor

- Istniejąca sieć Dn250
- Istniejąca sieć Dn125
- Istniejący przyłącz sieci Dn65
- Projektowana sieć Dn125
- Istniejąca komora ciepłownicza 4,13 x 4,26 m;

DYREKTOR WYDZIAŁU
 Maria Wiśniewicz

Niniejsza mapa ewidencyjna jest wynikiem z bazy danych państwowego zasobu geodezyjnego i kartograficznego, która powstała na podstawie pomiaru bezpośredniego oraz digitalizacji mapy ewidencyjnej.