


dz. 151/53

- istn. linia kablowa nN
- istn. ZK nN (0,5 x 0,5)m
- istn. sieć napowietrzna nN
- istn. słup sieci nN (1 x 2)m
- proj. przyłącz napowietrzny nN
- ▨ pas służebności przesyłu

Szczegół A 1 skala 1:400

mgr inż. SZYMON TKACZYK
 Uprawnienia do projektowania i kierowania robotami budowlanymi w specjalności instalacyjnej w zakresie sieci i instalacji urządzeń elektrycznych i elektroenergetycznych bez ograniczeń
 Nr MAP/0092/PWBE/15

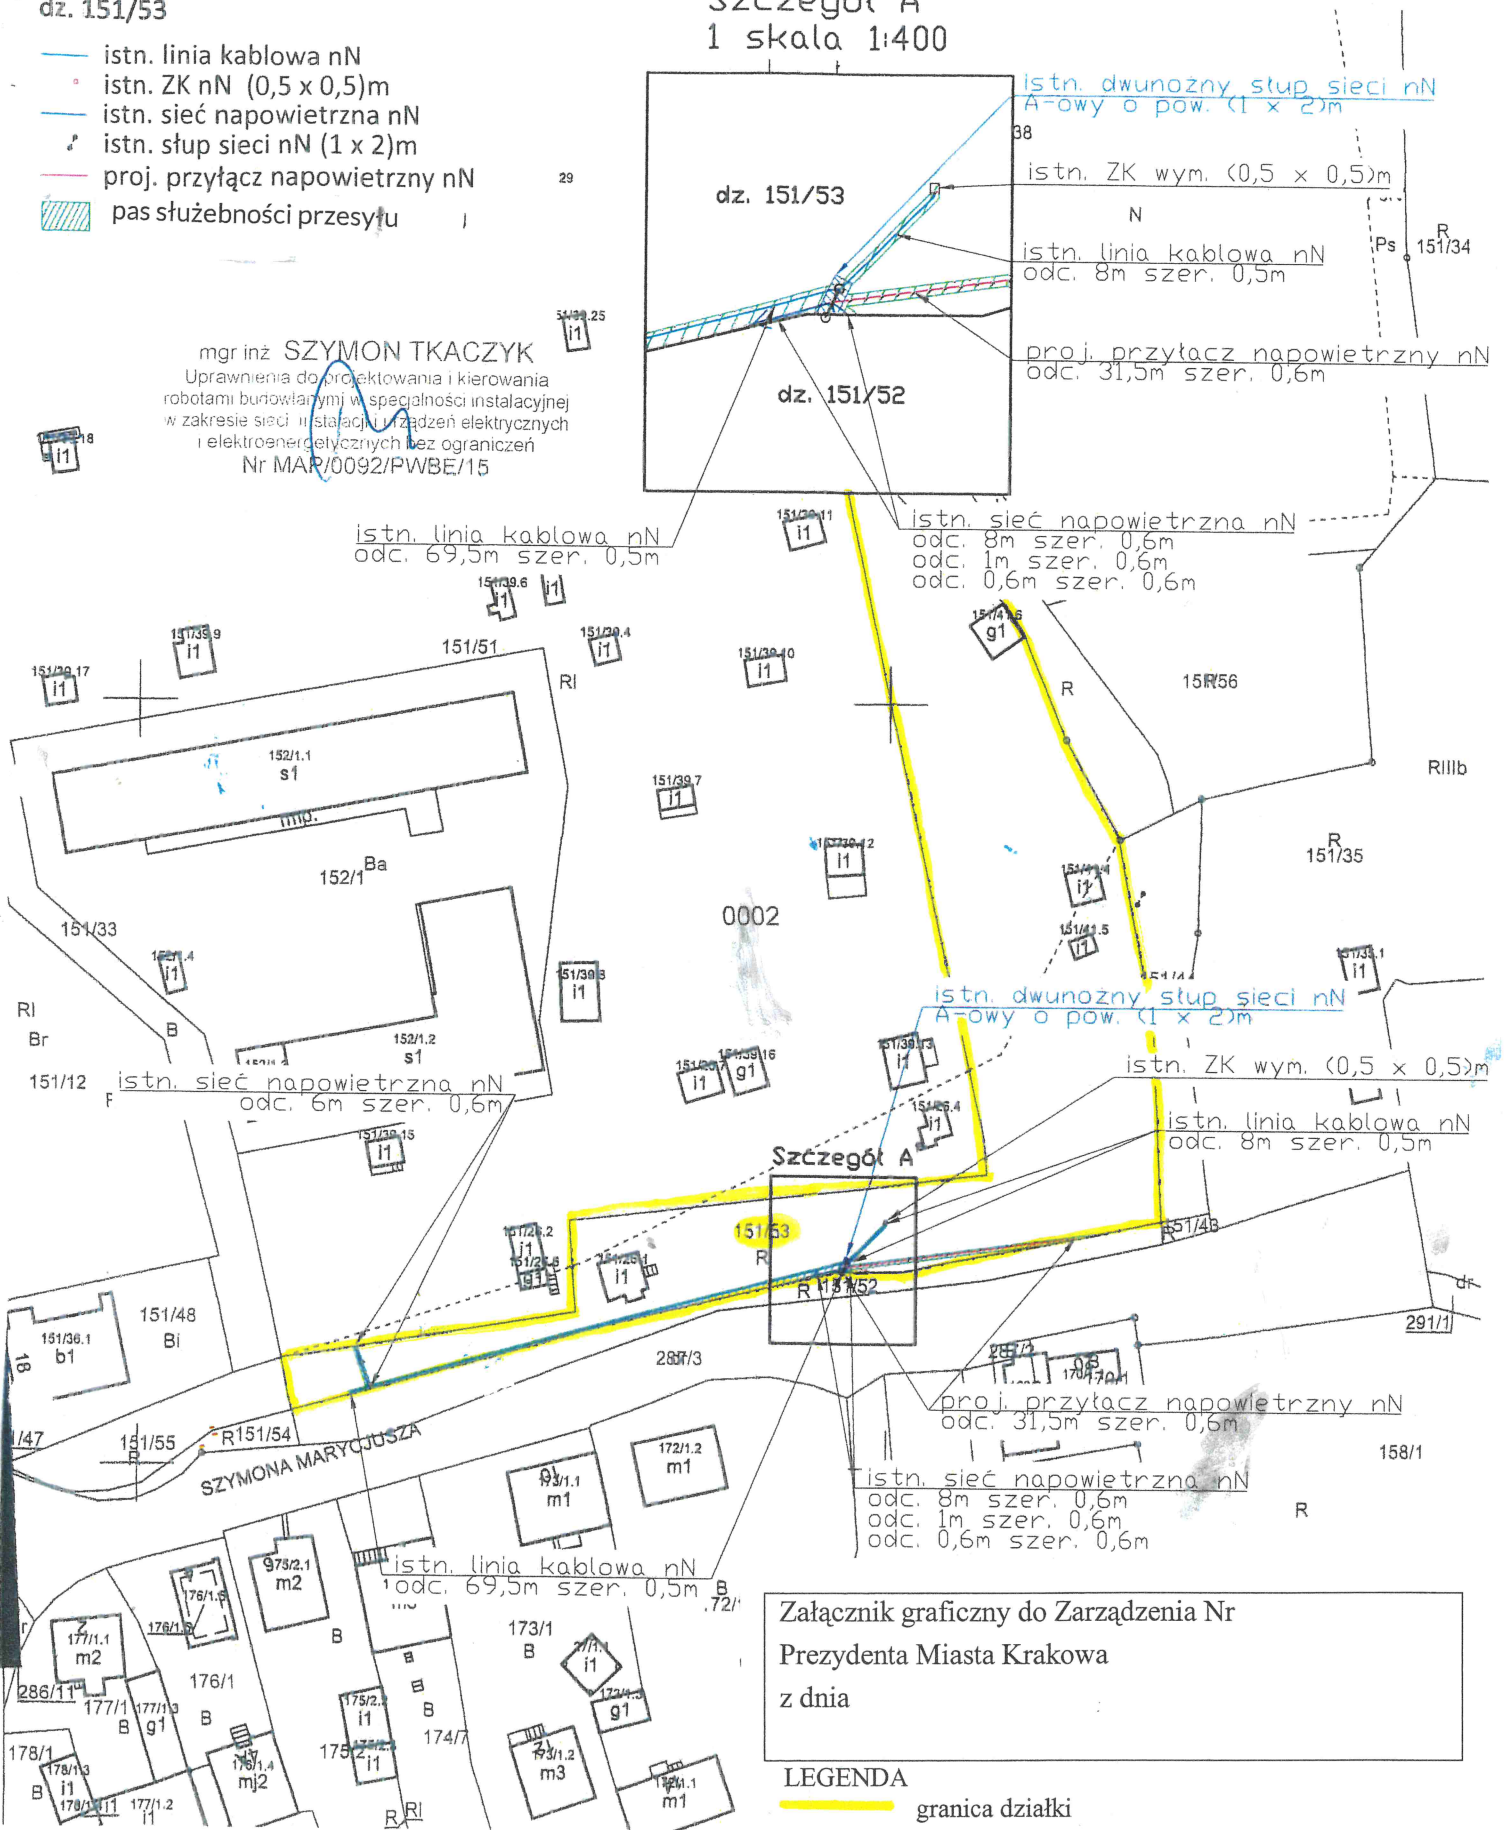

Załącznik graficzny do Zarządzenia Nr
 Prezydenta Miasta Krakowa
 z dnia

LEGENDA

— granica działki

MAPA EWIDENCYJNA

województwo: małopolskie
 powiat: M. Kraków
 jedn. ewid.: Nowa Huta
 obręb: 0002
 nr działki: 151/53
 sekcja: 7.126.12.17.1, 7.126.12.17.2
 arkusz mapy w KUL:
 skala: 1:1000
 układ współrzędnych: 2000
 stan na dzień: 23-10-2020
 wykonano przez: Wojciech Wlecha

8.07.2022r.
 Z-ca DYREKTORA WYDZIAŁU
 Zofia Krupka

PREZYDENT MIASTA KRAKOWA

GD-10.6642.16323.2020

Poświadczam zgodność niniejszej kopii z treścią materiału państwowego zasobu geodezyjnego i kartograficznego	
Organ prowadzący państwowy zasób geodezyjny i kartograficzny	PREZYDENT MIASTA KRAKOWA
Nazwa materiału zasobu	mapa ewidencyjna
Identyfikator ewidencyjny materiału zasobu	3610-660/2010
Data wykonania kopii	23-10-2020
Imię, nazwisko i podpis osoby reprezentującej organ	<i>[Signature]</i>