


Załącznik do Zarządzenia Nr  
Prezydenta Miasta Krakowa  
z dnia

**URZĄD MIASTA KRAKOWA**  
**WYDZIAŁ SKARBU MIASTA**  
31-523 Kraków, ul. Kasprowicza 29

LEGENDA:

**PAS SŁUŻEBNOŚCI PRZESYŁU Z  
PRZENACZENIEM POD BUDOWĘ I  
EKSPLOATACJĘ PROJEKTOWANEJ SIECI  
GAZOWEJ ŚREDNIEGO CIŚNIENIA dn63**

**PAS SŁUŻEBNOŚCI PRZESYŁU Z  
PRZENACZENIEM POD EKSPLOATACJĘ  
ISTNIEJĄCEGO PRZYŁACZA GAZOWEGO  
dn25**

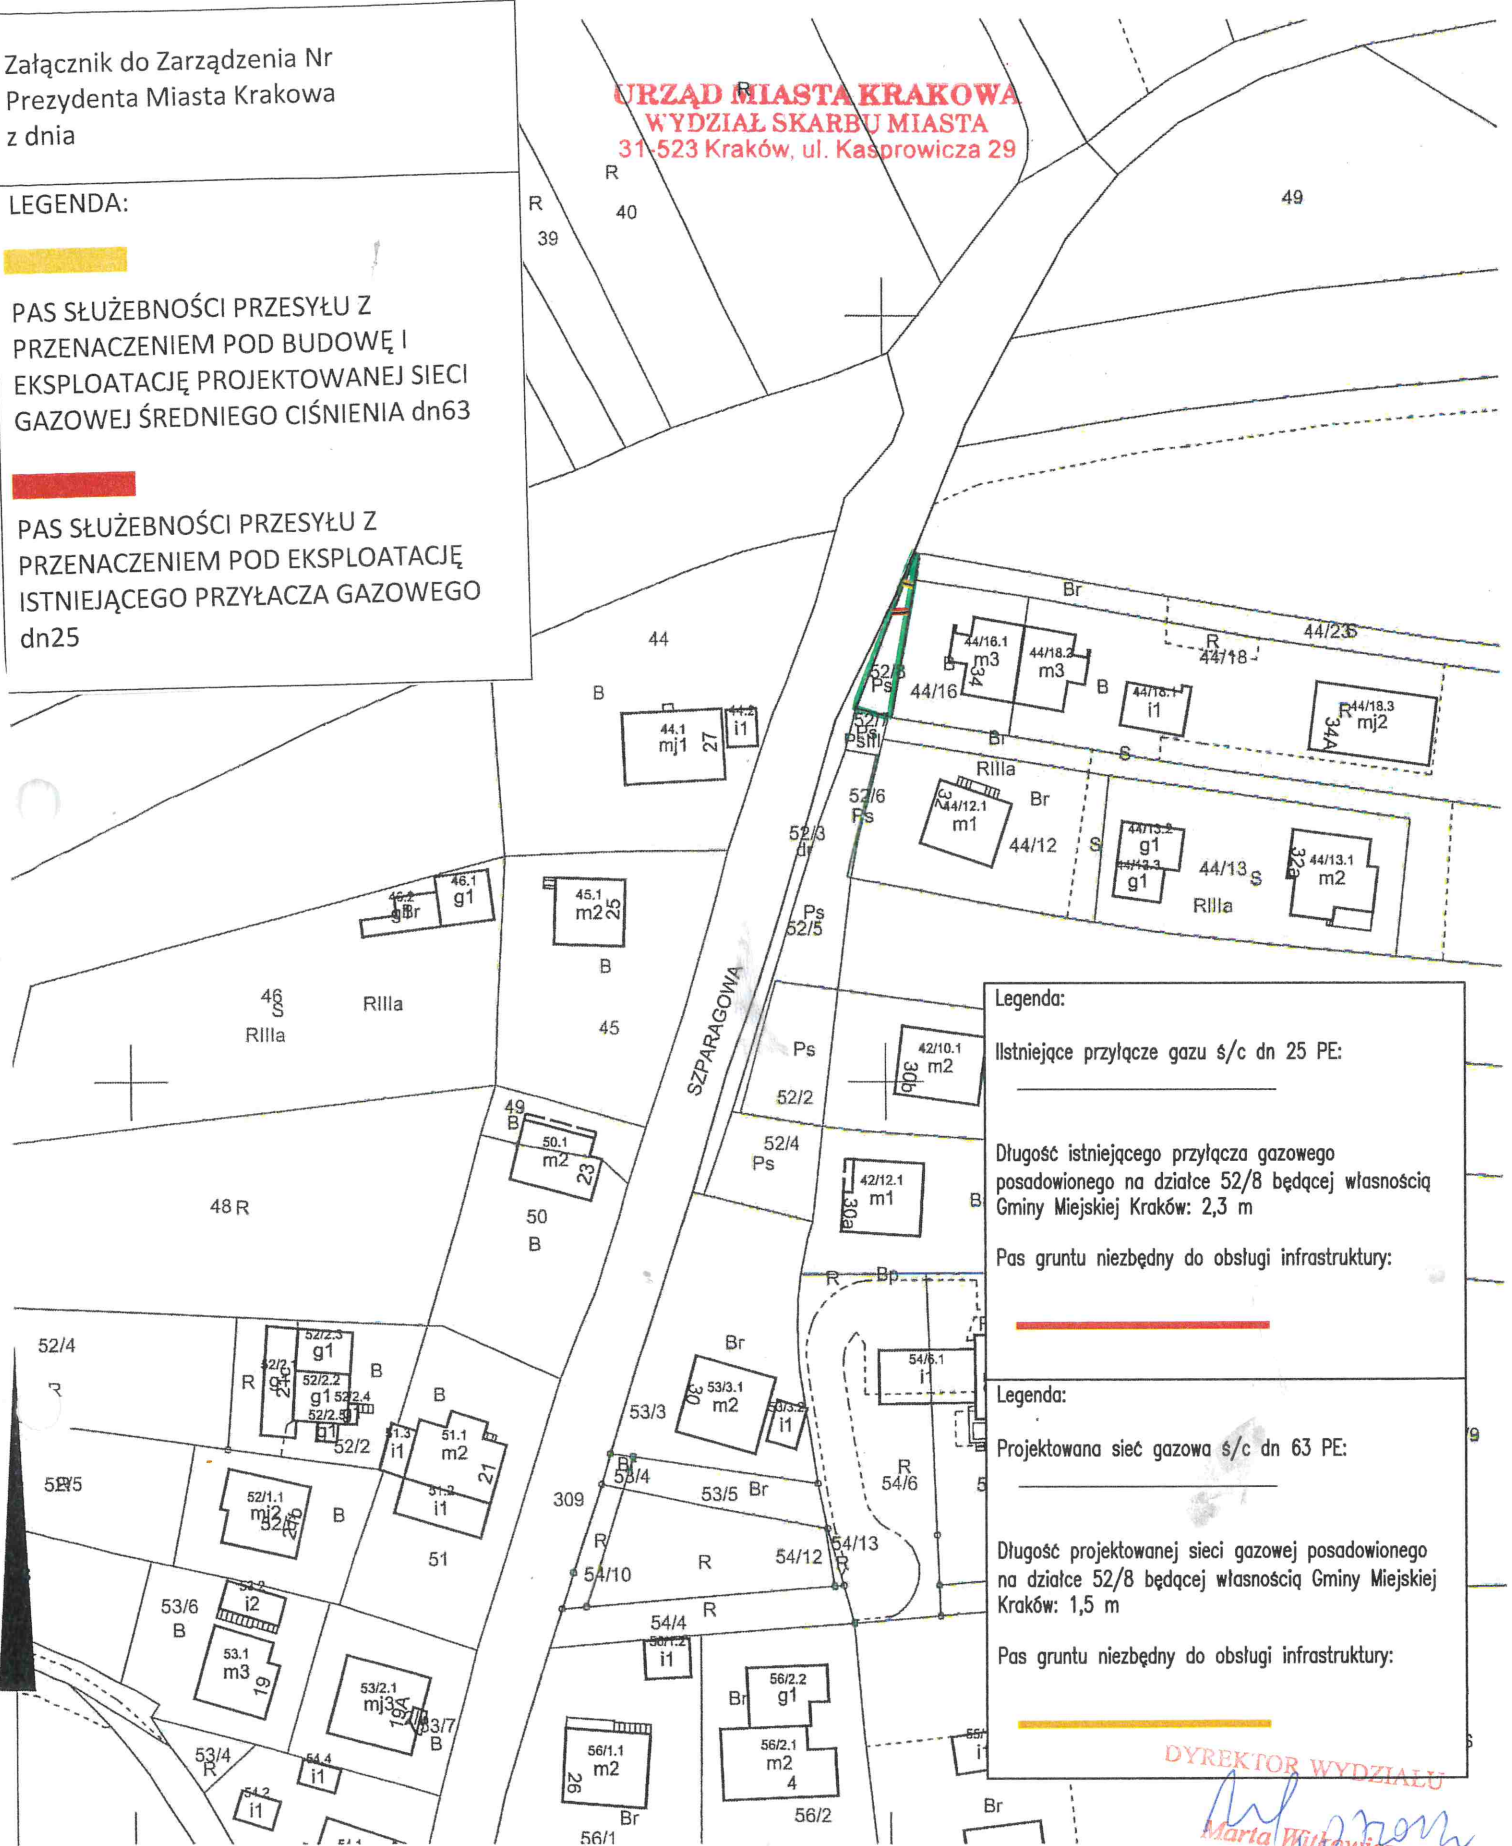

Legenda:

Istniejące przyłącze gazu ś/c dn 25 PE:

\_\_\_\_\_

Długość istniejącego przyłącza gazowego  
posadowionego na działce 52/8 będącej własnością  
Gminy Miejskiej Kraków: 2,3 m

Pas gruntu niezbędny do obsługi infrastruktury:

\_\_\_\_\_

Legenda:

Projektowana sieć gazowa ś/c dn 63 PE:

\_\_\_\_\_

Długość projektowanej sieci gazowej posadowionego  
na działce 52/8 będącej własnością Gminy Miejskiej  
Kraków: 1,5 m

Pas gruntu niezbędny do obsługi infrastruktury:

\_\_\_\_\_

DYREKTOR WYDZIAŁU  
*Marta Witkiewicz*

MAPA EWIDENCYJNA

województwo: małopolskie  
powiat: M. Kraków  
jedn. ewid.: Podgórze  
obręb: 0023  
nr działki: 52/8  
sekcja: 7.125.12.18.3  
arkusz mapy w KUL:  
skala: 1:1000  
układ współrzędnych: 2000  
stan na dzień: 19-03-2021  
wykonano przez: Piotr Worobjow

*mgr inż. Monika Zimoń*  
uprawnienia do projektowania  
bez ograniczeń w specjalności  
instalacyjnej w zakresie  
sieci i instalacji sanitarnych  
MAP/0267/POOS/12

PREZYDENT MIASTA KRAKOWA  
GD-10.6642..... 2021

Poświadczam zgodność niniejszej kopii z treścią materiału państwowego zasobu geodezyjnego i kartograficznego	
Organ prowadzący państwowy zasób geodezyjny i kartograficzny	PREZYDENT MIASTA KRAKOWA
Nazwa materiału zasobu	mapa ewidencyjna
Identyfikator ewidencyjny materiału zasobu	Z UP. PREZYDENTA MIASTA KRAKOWA
Data wykonania kopii	19-03-2021
Imię, nazwisko i podpis osoby reprezentującej organ	<i>[Signature]</i>