
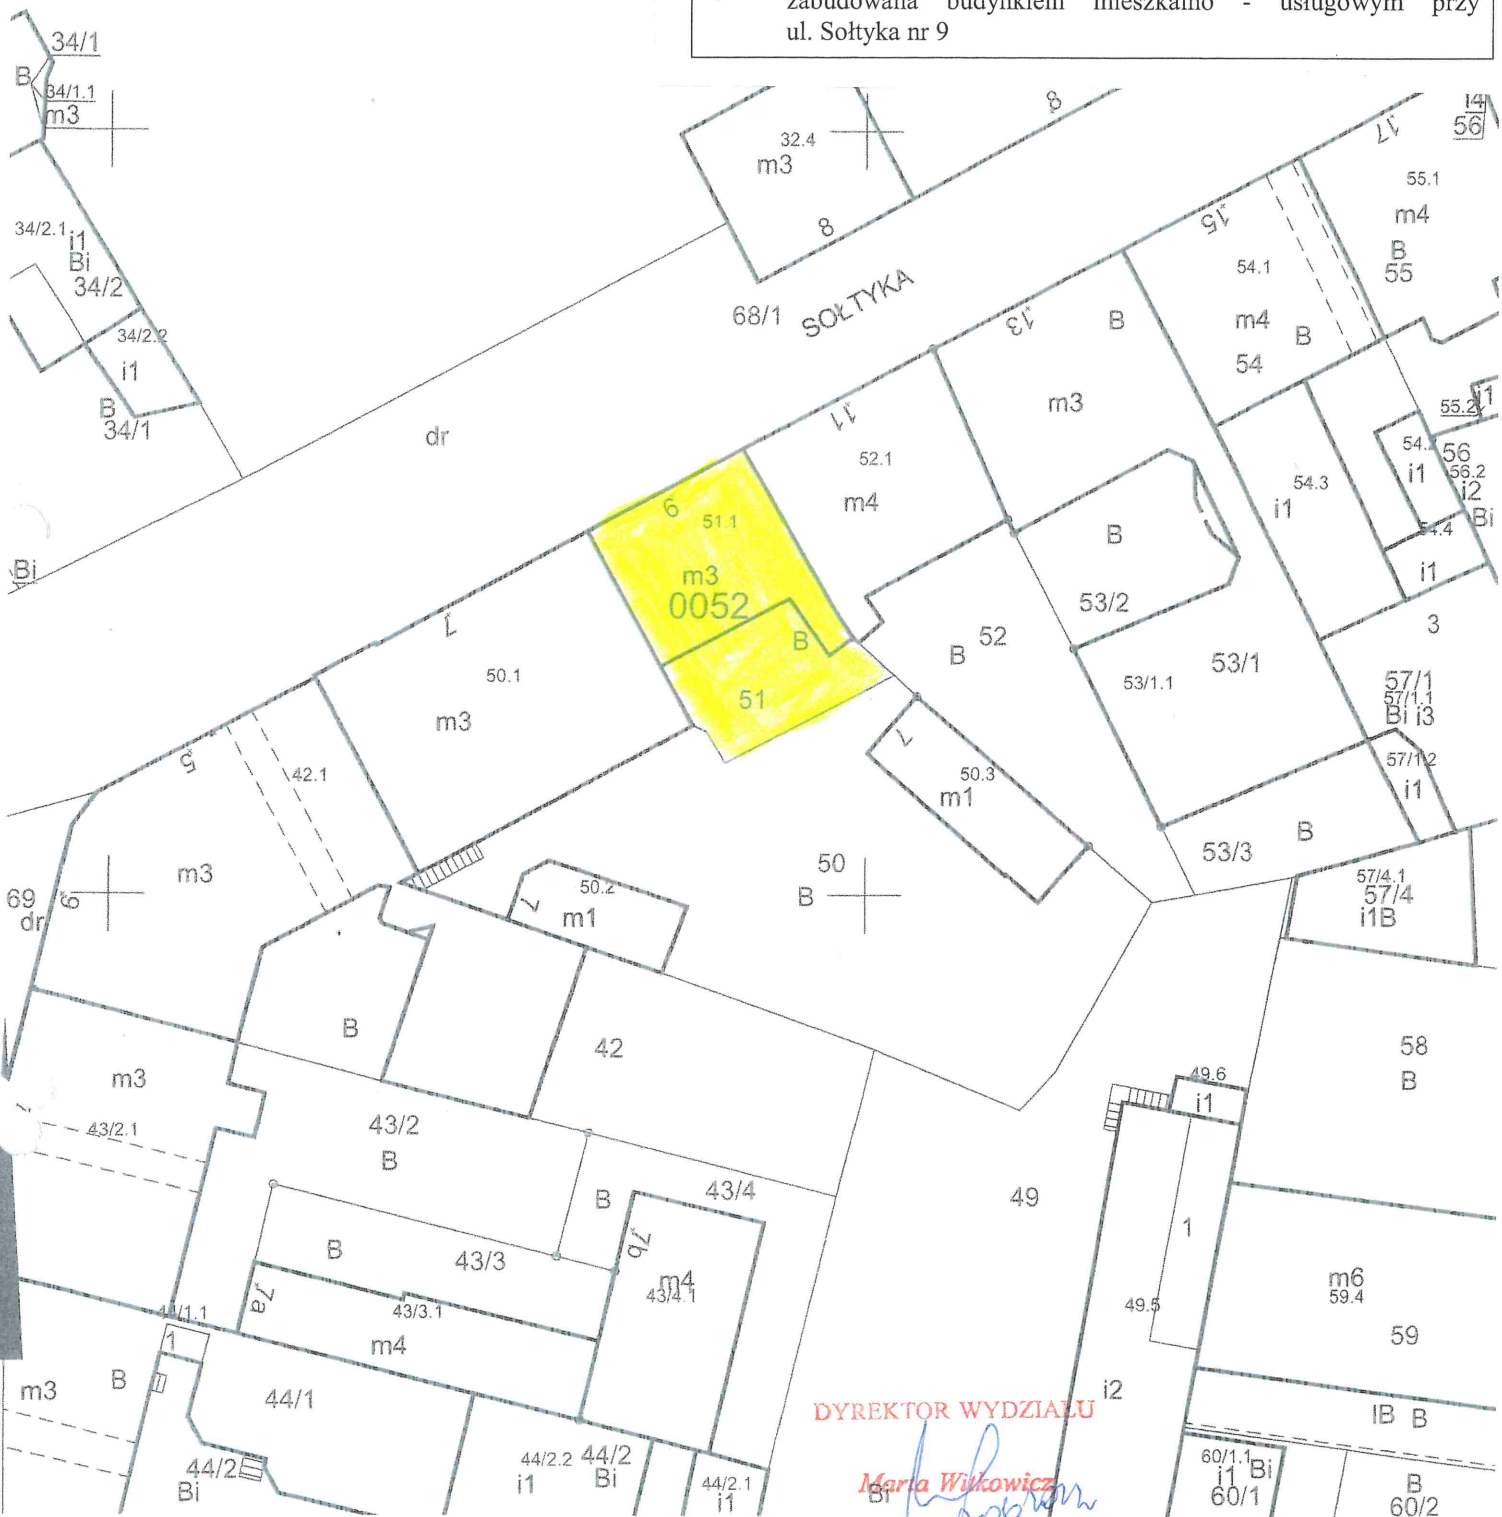


z3  
32.1

załącznik graficzny  
do uchwały Nr.....  
Rady Miasta Krakowa  
z dnia.....

 nieruchomość oznaczona nr działki 51 położona  
w obrębie S-52, jednostka ewidencyjna Śródmieście  
zabudowana budynkiem mieszkalno - usługowym przy  
ul. Sołtyka nr 9



**MAPA EWIDENCYJNA**

województwo: małopolskie  
powiat: M. Kraków  
jedn. ewid.: Śródmieście  
obręb: 0052  
nr działki: 51  
sekcja: 7.125.11.13.2.4, 7.125.11.14.1.3  
arkusz mapy w KUL:  
skala: 1:500  
układ współrzędnych: 2000  
stan na dzień: 05-05-2022  
wykonano przez: Katarzyna Potyrała

**INSPEKTOR**  
*Lucyna Majcherczyk*

**KIEROWNIK REFERATU**  
*Magdalena Szczepańska*

**PREZYDENT MIASTA KRAKOWA**  
GD-10.6642 ... 7024 ... 2022

**DYREKTOR WYDZIAŁU**

*Maria Wilkowiak*

Poświadczam się zgodność niniejszej kopii z treścią materiału państwowego zasobu geodezyjnego i kartograficznego	
Organ prowadzący państwowy zasob geodezyjny i kartograficzny	<b>PREZYDENT MIASTA KRAKOWA</b>
Nazwa materiału zasobu	mapa ewidencyjna
Identyfikator ewidencyjny materiału zasobu	2511-998/2012
Data wykonania kopii	05/05-2022
Imię, nazwisko i podpis osoby reprezentującej organ	<i>lu</i>

Niniejsza mapa ewidencyjna jest wydrukiem z bazy danych powiatowego zasobu geodezyjnego i kartograficznego, która powstała na podstawie pomiaru bezpośredniego oraz digitalizacji mapy ewidencyjnej.