


PROJEKTOWANIE-NADZORY SIECI I INSTALACJI SANITARNYCH mgr inż. Jacek Wojnar

inwestor:	MIĘSKIE PRZEDSIĘBIORSTWO ENERGETYKI CIEPLNEJ S.A. W KRAKOWIE Al. Jana Pawła II 188, 30-969 Kraków	nr:	15/P/2021
obiekt:	SIECI CIEPLNE W KRAKOWIE – MAGISTRALA ZACHÓD	data:	2021
faza:	MATERIAŁY PRZEDPROJEKTOWE	skala:	1:1000
temat:	BUDOWA PRZYŁĄCZA CIEPLNEGO ORAZ WEZŁA CIEPLNEGO DLA BUDYNKU (GALERIA SZTUKI WSPÓŁCZESNEJ BUNKIER SZTUKI) ZLOKALIZOWANEGO NA DZIAŁCE NR 325 OBR. 1 ŚRÓDMIEŚCIE PRZY PLACU SZCZEPAŃSKIM 3A W KRAKOWIE	nr rys.:	WS.1.
rysunek:	KOPIA MAPY EWIDENCJI GRUNTÓW		
projektant:	mgr inż. JACEK WOJNAR Projektant instalacji sanitarnych upr. proj. UAN 1-8340/A-186/88 upr. wyk. UAN-7342-33/93	Załącznik do Zarządzenia Nr Prezydenta Miasta Krakowa z dnia	

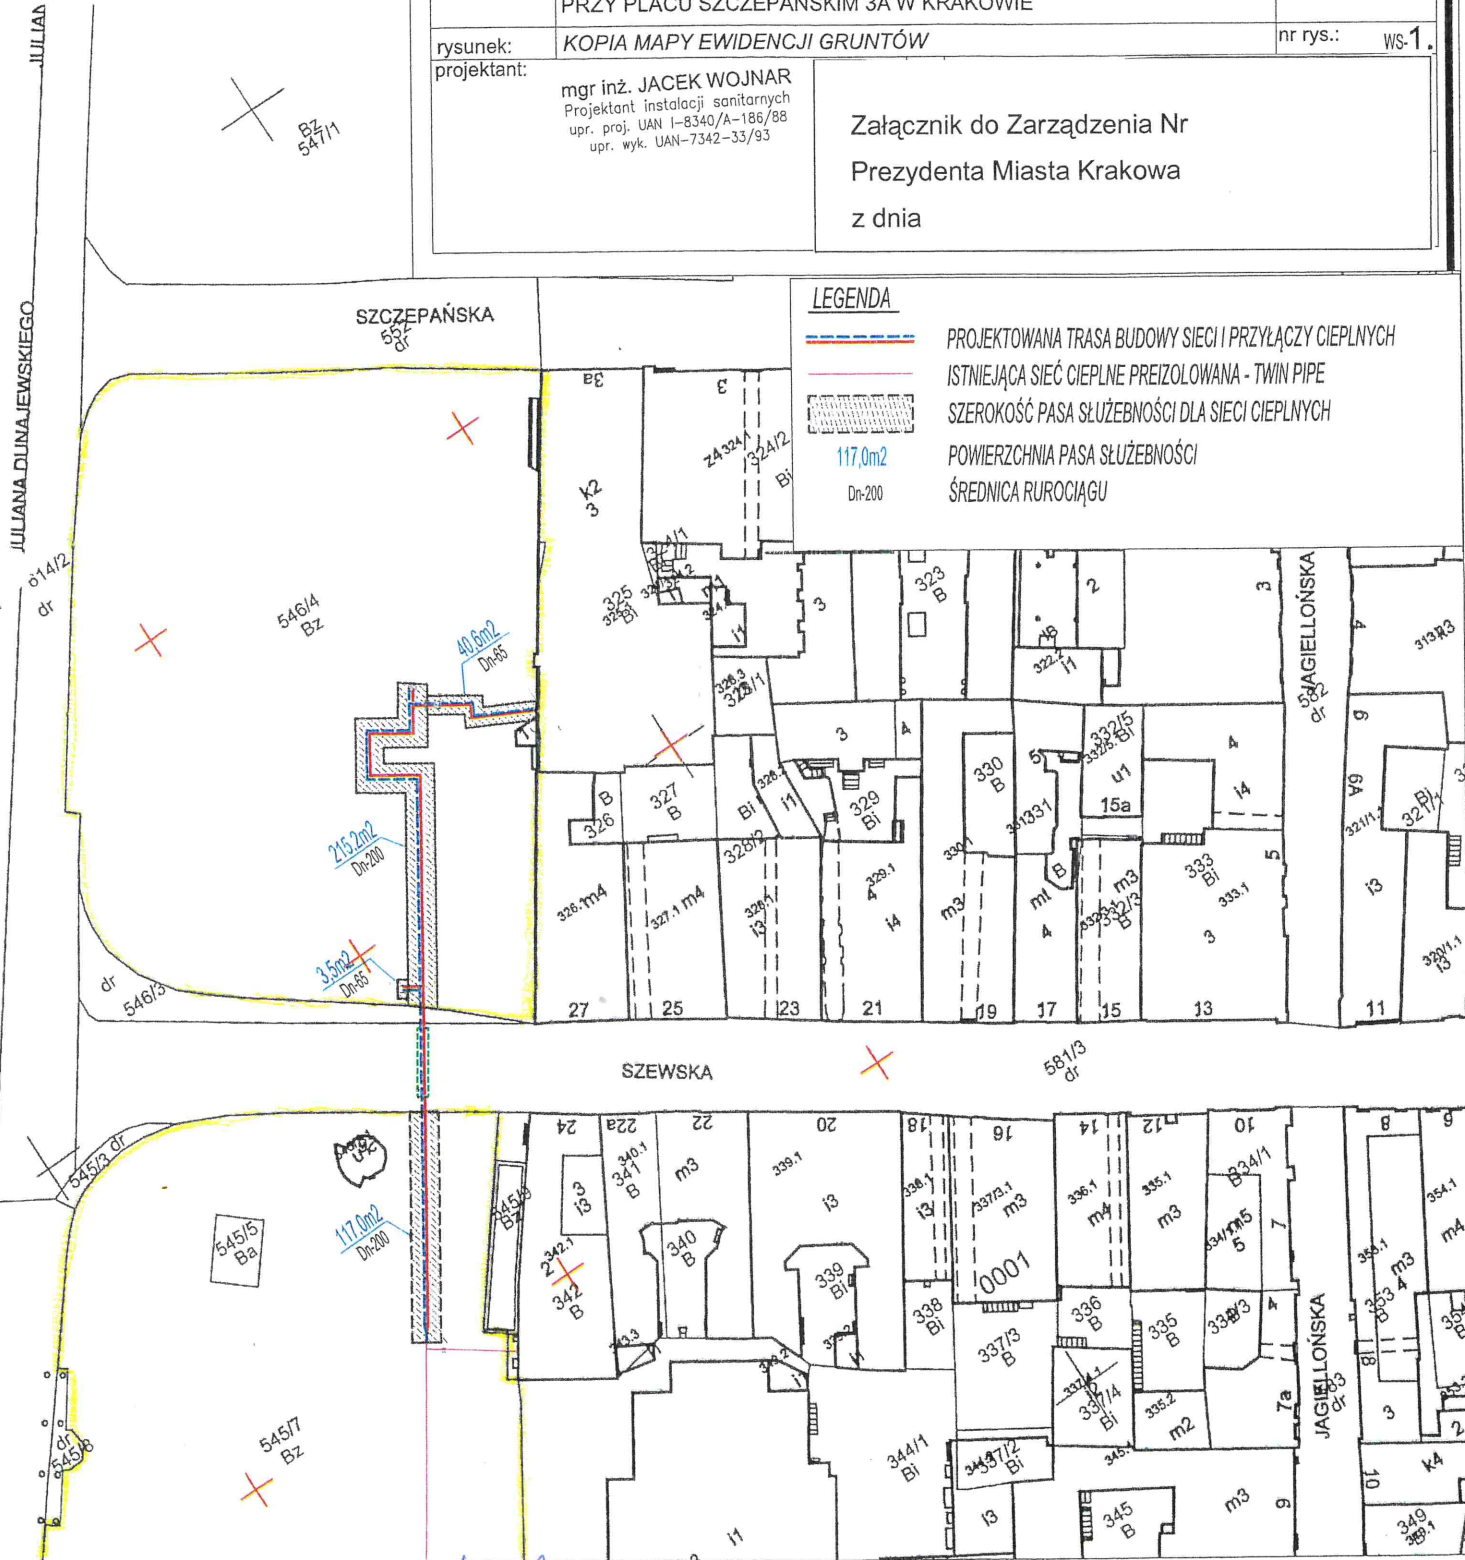

MAPA EWIDENCYJNA

województwo: małopolskie
powiat: M. Kraków
jedn. ewid.: Śródmieście
obręb: 0001
nr działki: 323
sekcja: 7.125.11.08.3, 7.125.11.13.1
arkusz mapy w KUL:
skala: 1:1000
układ współrzędnych: 2000
stan na dzień: 16-07-2021
wykonano przez: Wojciech Wiecha

DYREKTOR WYDZIAŁU

Marta Wilkowiec

PREZYDENT MIASTA KRAKOWA

GD-10.6642.....12213.....2021

Poświadczam zgodność niniejszej kopii z treścią materiału państwowego zasobu geodezyjnego i kartograficznego	
Organ prowadzący państwowy zasob geodezyjny i kartograficzny	PREZYDENT MIASTA KRAKOWA
Nazwa materiału zasobu	mapa ewidencyjna
Identyfikator ewidencyjny materiału zasobu	3482-336/2010
Data wykonania kopii	16-07-2021
Imię, nazwisko i podpis osoby reprezentującej organ	<i>[Signature]</i>