


Załącznik do Zarządzenia Nr
Prezydenta Miasta Krakowa
z dnia

LEGENDA:



PAS SŁUŻEBNOŚCI PRZESYŁU

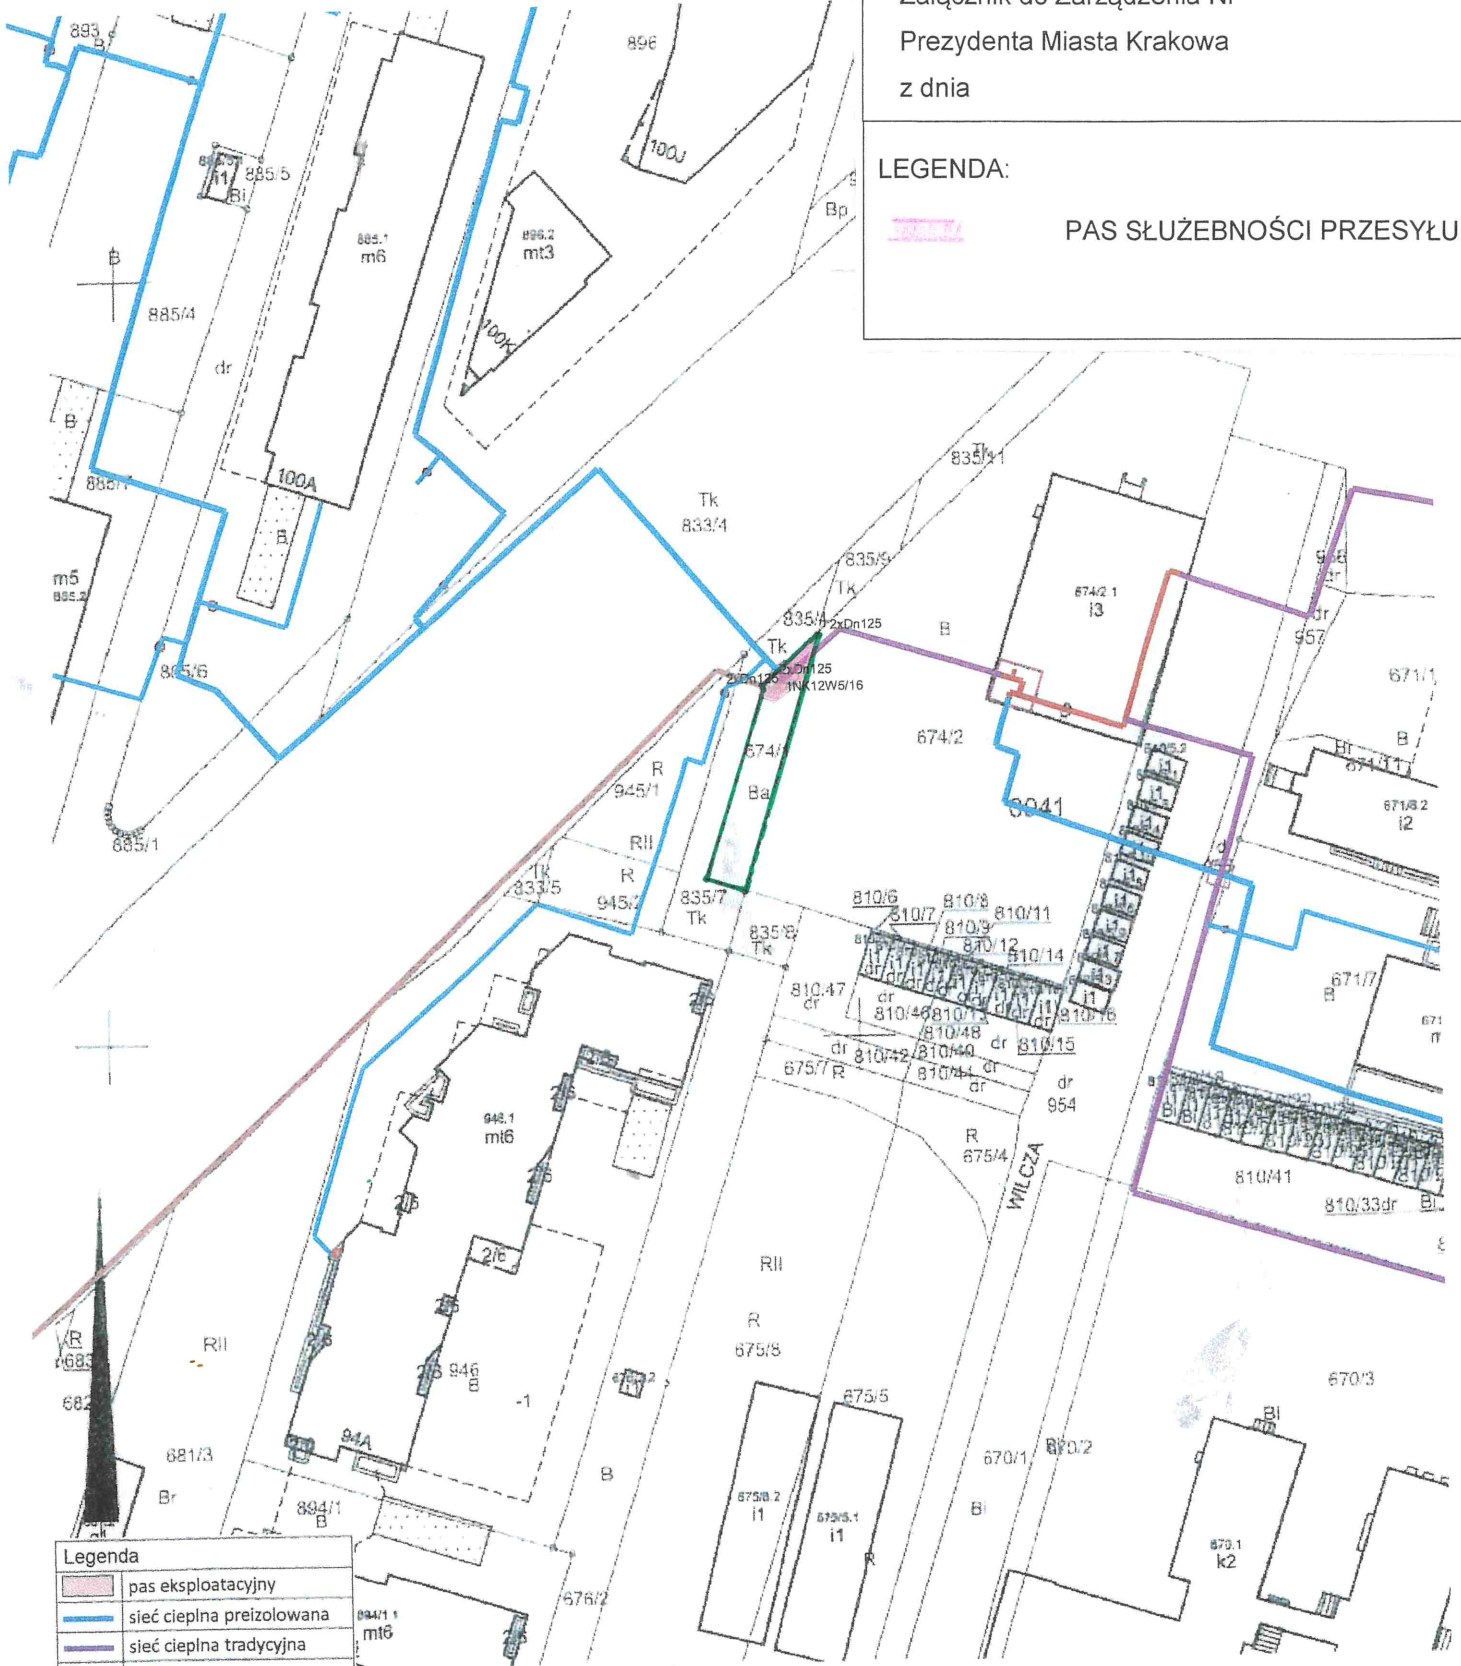

Legenda

- pas eksploatacyjny
- sieć ciepła preizolowana
- sieć ciepła tradycyjna
- sieć ciepła naziemna

MAPA EWIDENCYJNA

województwo: małopolskie
powiat: M. Kraków
jedn. ewid.: Krowczyca
obręb: 0041
nr działki: 674/1
sekcje: 7.126.11.21.2, 7.126.11.21.4
arkusz mapy w KUL.
skala: 1:1000
układ współrzędnych: 2000
stan na dzień: 09-08-2021
wykonano przez: Klaudia Radoń

DYREKTOR WYDZIAŁU

Maria Witkiewicz
2021

PREZYDENT MIASTA KRAKOWA

GD-10 6642 73589 2021

Pozwladca się zbadanie niniejszej kopii z brzoją materiału graficznego i katagraficznego	
Organ prowadzący niniejszy zasób graficzny i katagraficzny	PREZYDENT MIAS KRAKOWA
Nazwa materiału zasobu	mapa ewidencyjna
Identyfikator ewidencyjny materiału zasobu	2511-998/201
Data wykonania kopii	09-08-2021
Imię i nazwisko podjęty osoby reprezentującej organ	