




Załącznik graficzny  
do zarządzenia nr.....  
Prezydenta Miasta Krakowa  
z dnia .....

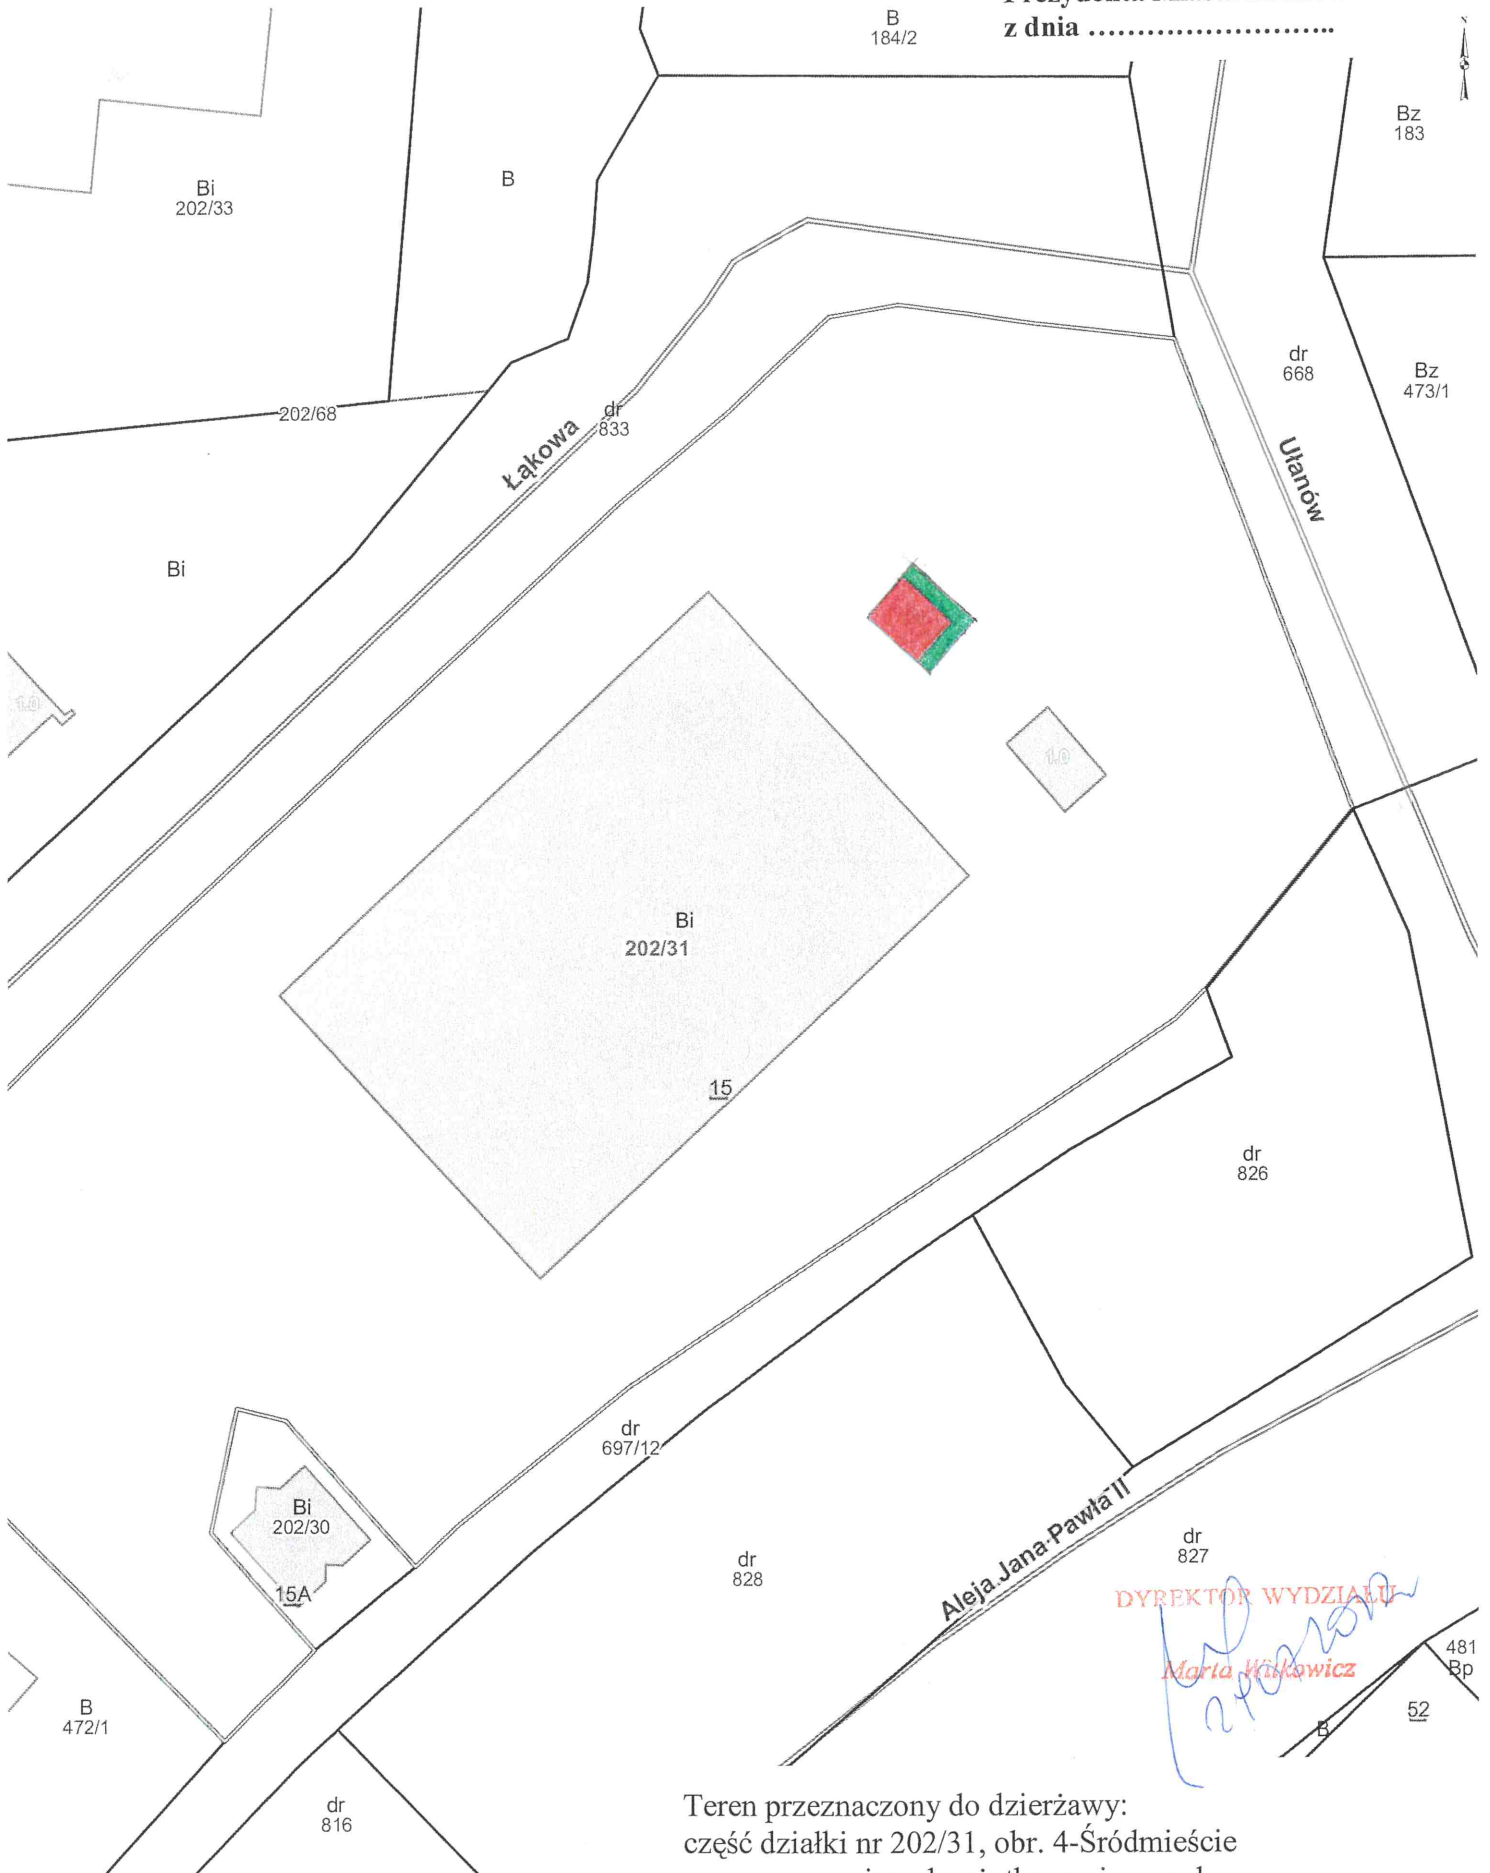

Teren przeznaczony do dzierżawy:  
część działki nr 202/31, obr. 4-Śródmieście  
z przeznaczeniem do użytkowania na cele:

-  handel (grunt pod obiektem handlowym wraz z okapem)
-  zieleń (rolniczy do 1000m<sup>2</sup> włącznie)

Skala: 1:500

DYREKTOR WYDZIAŁU  
*Maria Winkiewicz*

481  
Bp  
52