


Skala 1:500

Działka nr 37/2 obręb S-1, jednostka ewidencyjna
Śródmieście

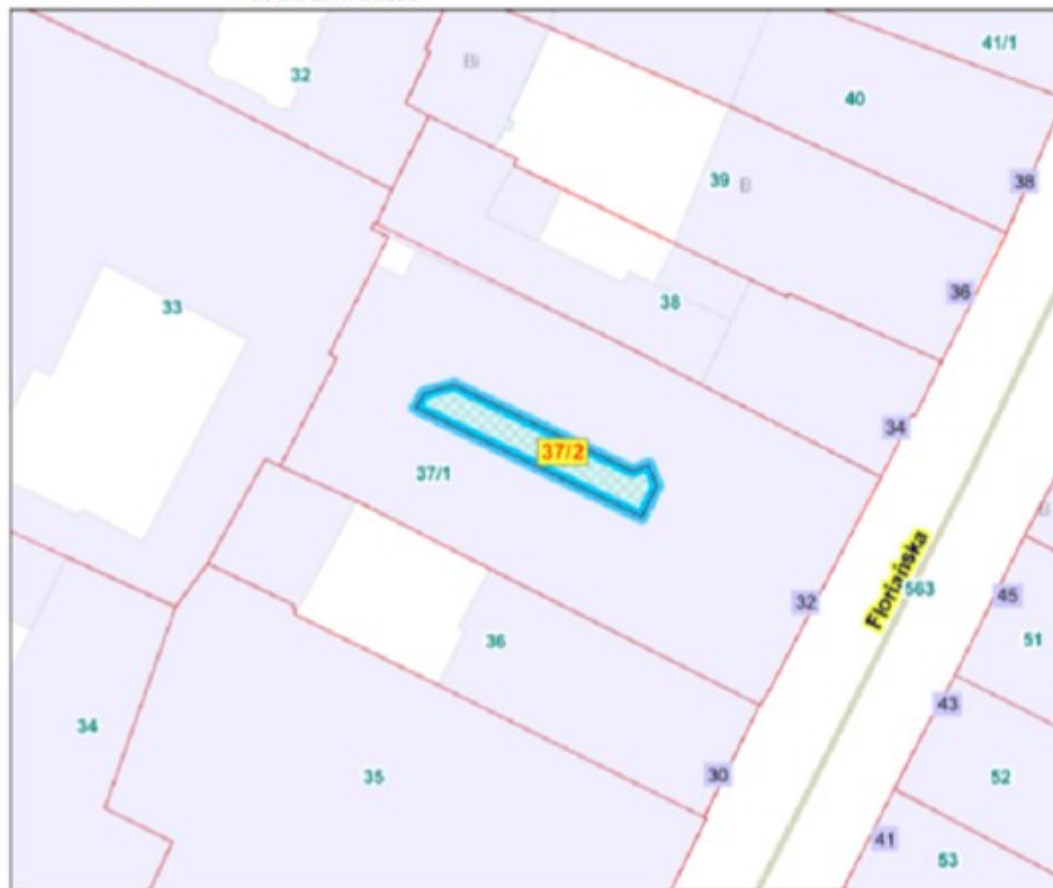

Załącznik graficzny do Zarządzenia
Prezydenta Miasta Krakowa

Nr.....

z dnia.....

Legenda:



Obszar objęty
dzierżawą - 55,00 m²