
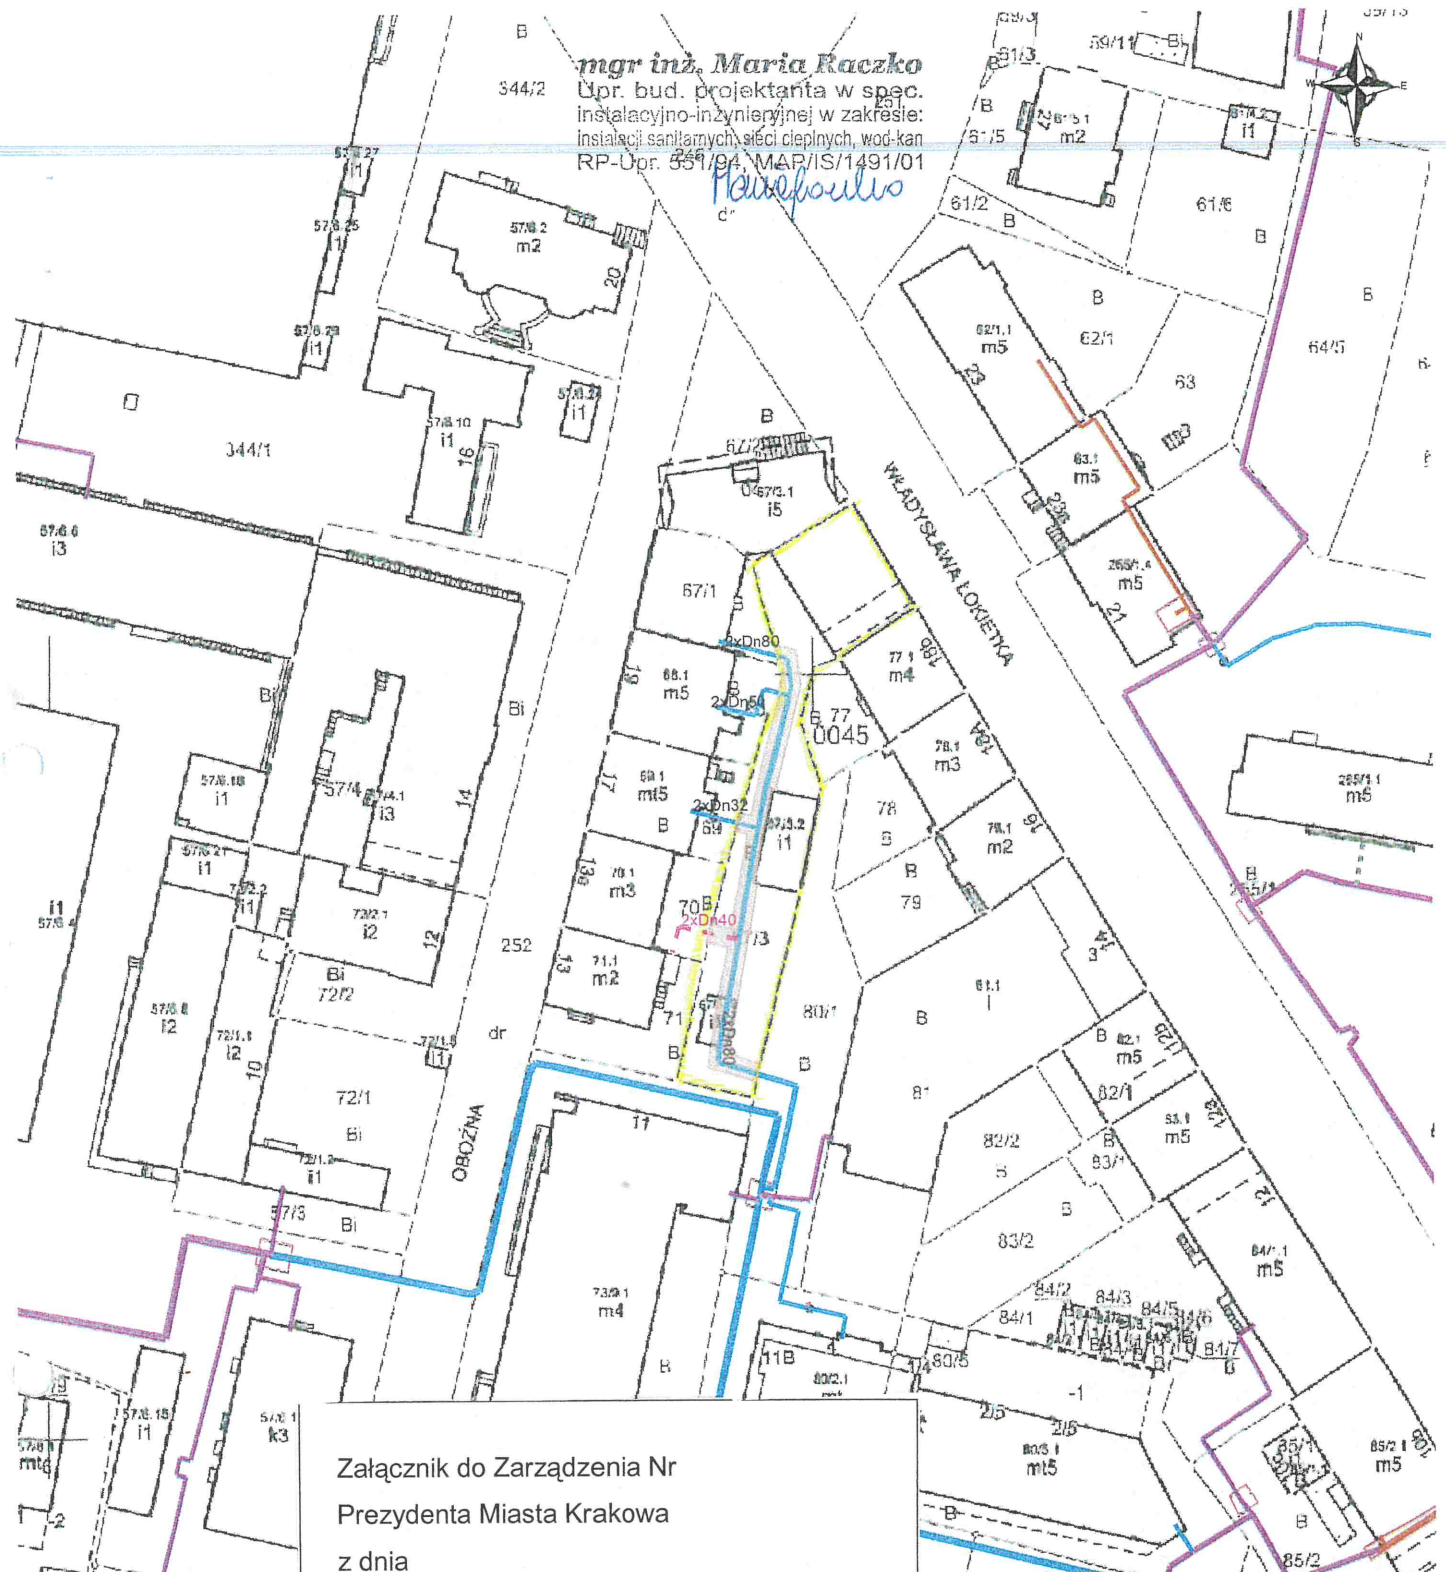


mgr inż. Maria Raczek
 Upr. bud. projektanta w spec.
 instalacyjno-inżynierijnej w zakresie:
 instalacji sanitarnych, sieci ciepłych, wod-kan
 RP-Upr. 559/94, MAP/IS/1491/01

Handwritten signature: Raczek

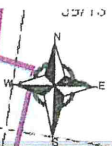

Załącznik do Zarządzenia Nr
 Prezydenta Miasta Krakowa
 z dnia

Legenda	
	pas eksploatacyjny służebności przesyłu
	sieć ciepła preizolowana
	sieć ciepła tradycyjna
	sieć ciepła nadziemna
	sieć ciepła projektowana

MAPA EWIDENCYJNA

język: polski
 województwo: małopolskie
 miasto: Kraków
 in. ewid.: Krowodrza
 ręb.: 0045
 działki: 67/3
 ceja: 7.125.11.02.2, 7.125.11.03.1
 usz. mapy w KUL:
 Ma: 1:1000
 ed. współrzędnych: 2000
 n na dzień: 05-01-2022
 wykonano przez: Wojciech Wyżona

Podawana się zgodność niniejszej kopii z treścią maszynką
 państwowego z urzędu geodezyjnego i kartograficznego

Mapa powstaje w wyniku prac geodezyjnych i kartograficznych
 Nazwa materiału zasada:
 Metryczność ewidencyjna: standard
 Data wykonania: 05-01-2022

PREZYDENT MIASTA KRAKOWA

PREZYDENT MIASTA
 KRAKOWA

mapa ewidencyjna

05-01-2022

DYREKTOR WYDZIAŁU

GŁÓWNY SPECJALISTA

INSPEKTOR

Anna Soltysik

Anna Fabisz
 21.01.2022

Handwritten signature: Maria Wilkiewicz
 27.07.2022

30-10.6642

146

2022