


mgr inż. Adam Figurny
upr. Nr MAP/0226/POOS/14

do projektowania bez ograniczeń w szczególności
instalacyjnej w zakresie sieci, instalacji i urządzeń
cieplnych, wentylacyjnych, gazowych
wodociągowych i kanalizacyjnych

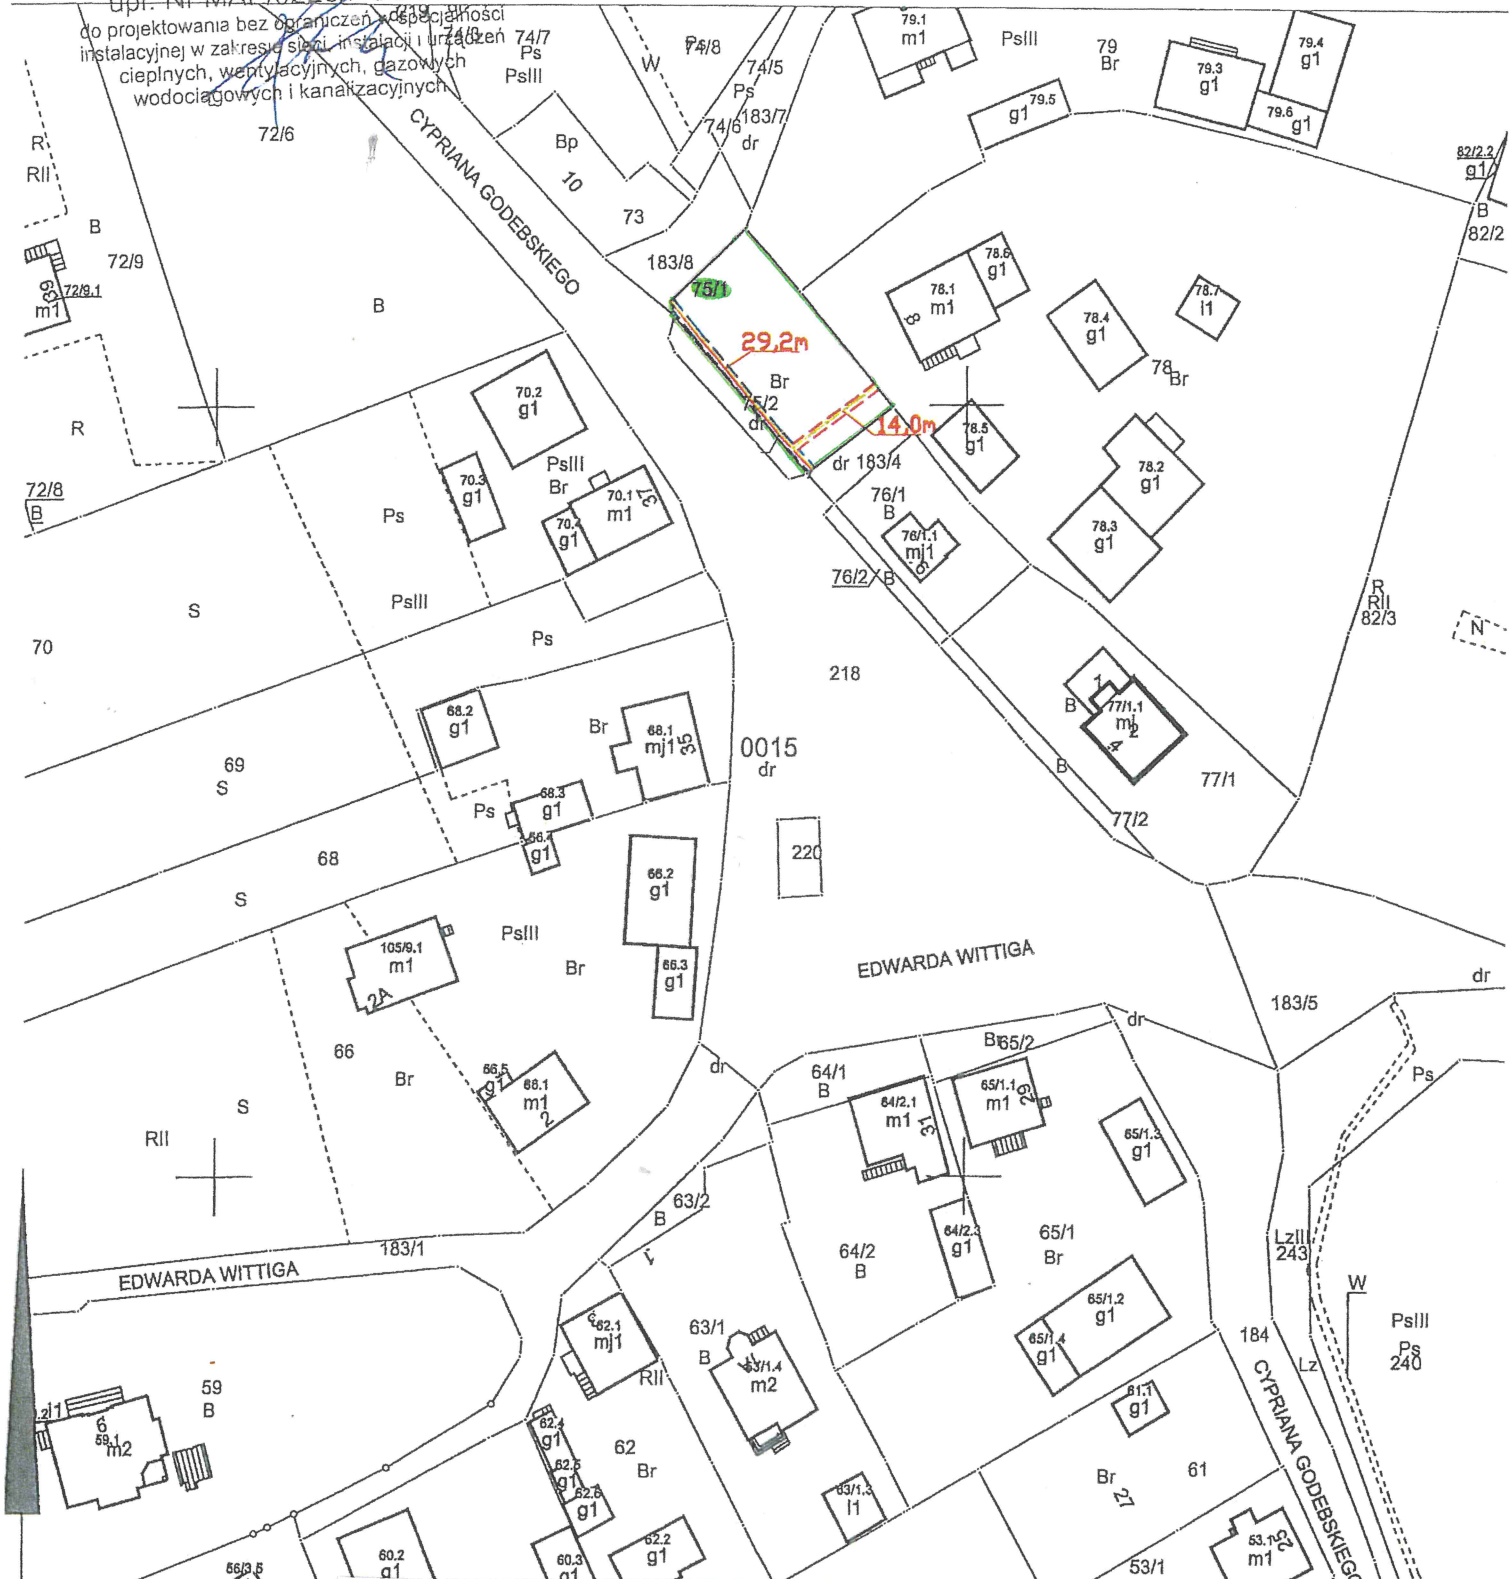

MAPA EWIDENCYJNA

województwo: małopolskie
powiat: M. Kraków
jedn. ewid.: Nowa Huta
obręb: 0015
nr działki: 502
sekcja: 7.126.13.11.1
arkusz mapy w KUL:
skala: 1:1000
układ współrzędnych: 2000
stan na dzień: 28-10-2021
wykonano przez: Wojciech Wiecha

Załącznik graficzny
Do Zarządzenia Prezydenta Miasta Krakowa

Nr
Z dnia

Legenda

- pas służebności przesyłu dla sieci gazowej średniego ciśnienia dn110 PE100 RC SDR17 (17,6)
- pas służebności przesyłu dla przyłącza gazowego średniego ciśnienia dn25 PE100 SDR1
- granica działki

DYREKTOR WYDZIAŁU

Marta Witkiewicz

508 1000

ścią materiału
graficznego
ENT MIASTA
KOWA

idencyjna

MIASTA

Wojciech Wiecha
inspektor
Geodezji