


Załącznik do Zarządzenia Nr
Prezydenta Miasta Krakowa
z dnia

URZĄD MIASTA KRAKOWA
WYDZIAŁ SKARBU MIASTA
31-523 Kraków, ul. Kasprzycza 29

LEGENDA:

 SŁUŻEBNOŚĆ PRZESYŁU

Powierzchnia służebności - 97 m²

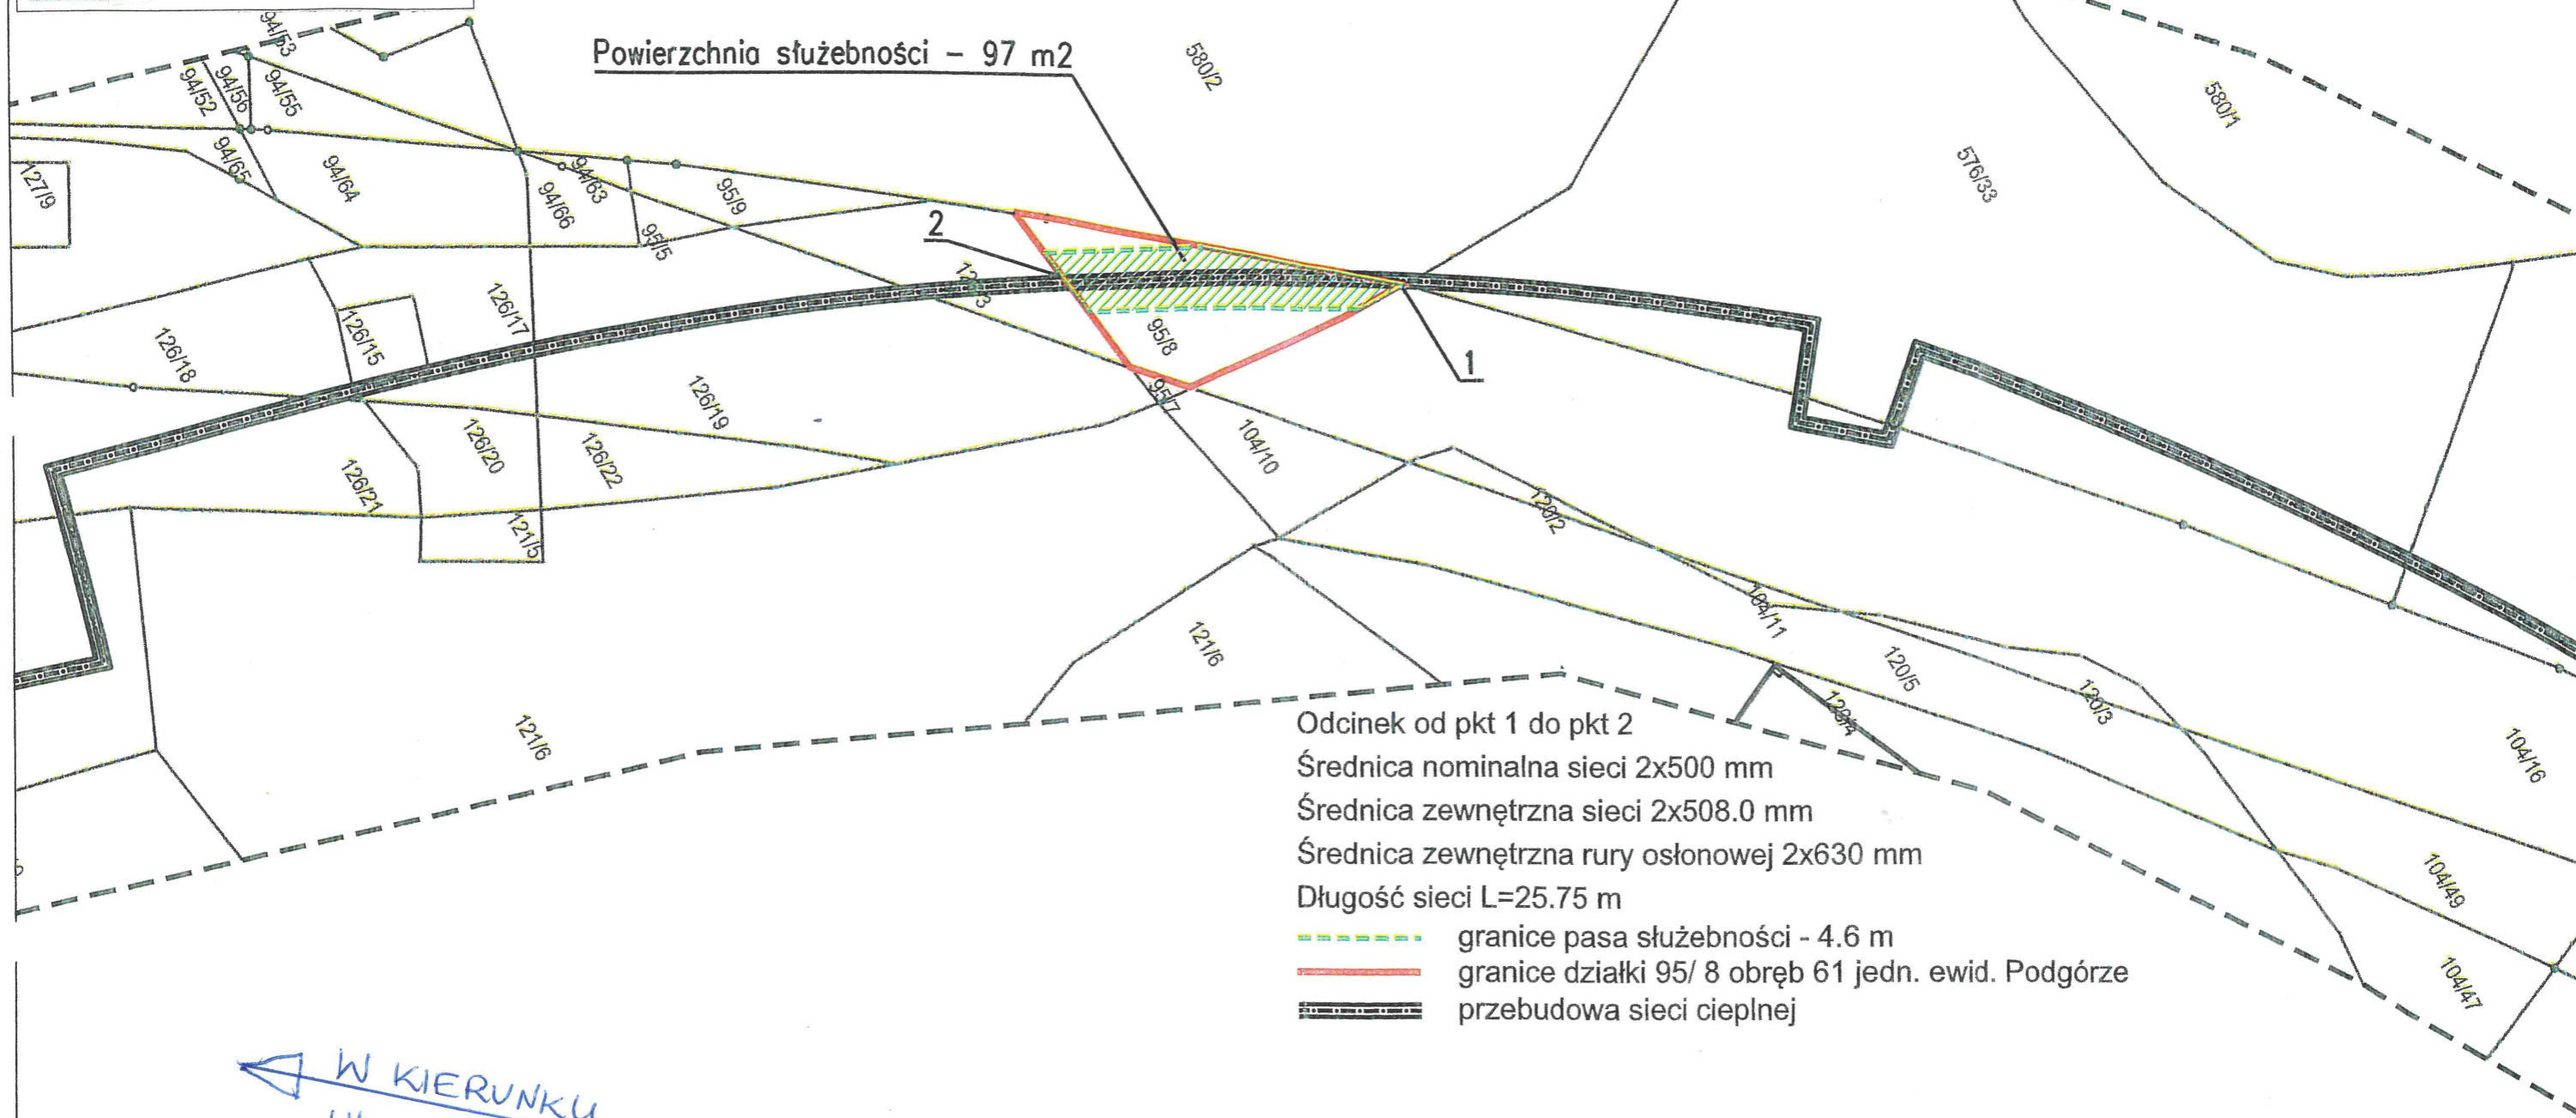

Odcinek od pkt 1 do pkt 2


Średnica nominalna sieci 2x500 mm


Średnica zewnętrzna sieci 2x508.0 mm

Średnica zewnętrzna rury osłonowej 2x630 mm

Długość sieci L=25.75 m

 granice pasa służebności - 4.6 m

 granice działki 95/ 8 obręb 61 jedn. ewid. Podgórze

 przebudowa sieci ciepłej

W KIERUNKU
UL. ŻUŻYCKIEJ

mgr inż. Grzegorz Funek
Uprawnienia budowlane do projektowania
bez ograniczeń w specjalności: instalacyjnej
w zakresie sieci, instalacji i urządzeń
ciepłych, wentyl., gaz., wod. i kan.
Nr ewid.: MAP/0257/POOS/04

DYREKTOR WYDZIAŁU

Maria Winkowicz

10082022