

↑
IGOKDMSKA



Mapa w postaci wektorowej
pobrana z zasobu dnia 24.08.2022 r.
Licencja nr GD-10.6642.13049.2022_1261_CL2

Określenie obszaru do którego odnosi się licencja:
JE: Nowa Huta, Obr.: 0037, Dz.:
21/9, 41/4, 42/1, 42/2, 43/1, 43/2, 44

Linia kablowa 220kV
- linia dwutorowa
- typ kabli 220kV: XnRUHKXS-WTC 1600RMS/130
- 3 kable na tor
Kanalizacja światłowodowa
- typ kabla: Z-XOTKtsdD 48J

Załącznik graficzny
do Zarządzenia Prezydenta Miasta Krakowa


Nr _____ z dnia _____

PAS SŁUŻEBNOŚCI

- Linia kablowa: 62,21m²

LEGENDA

- granica działki
- pas służebności przesyłu

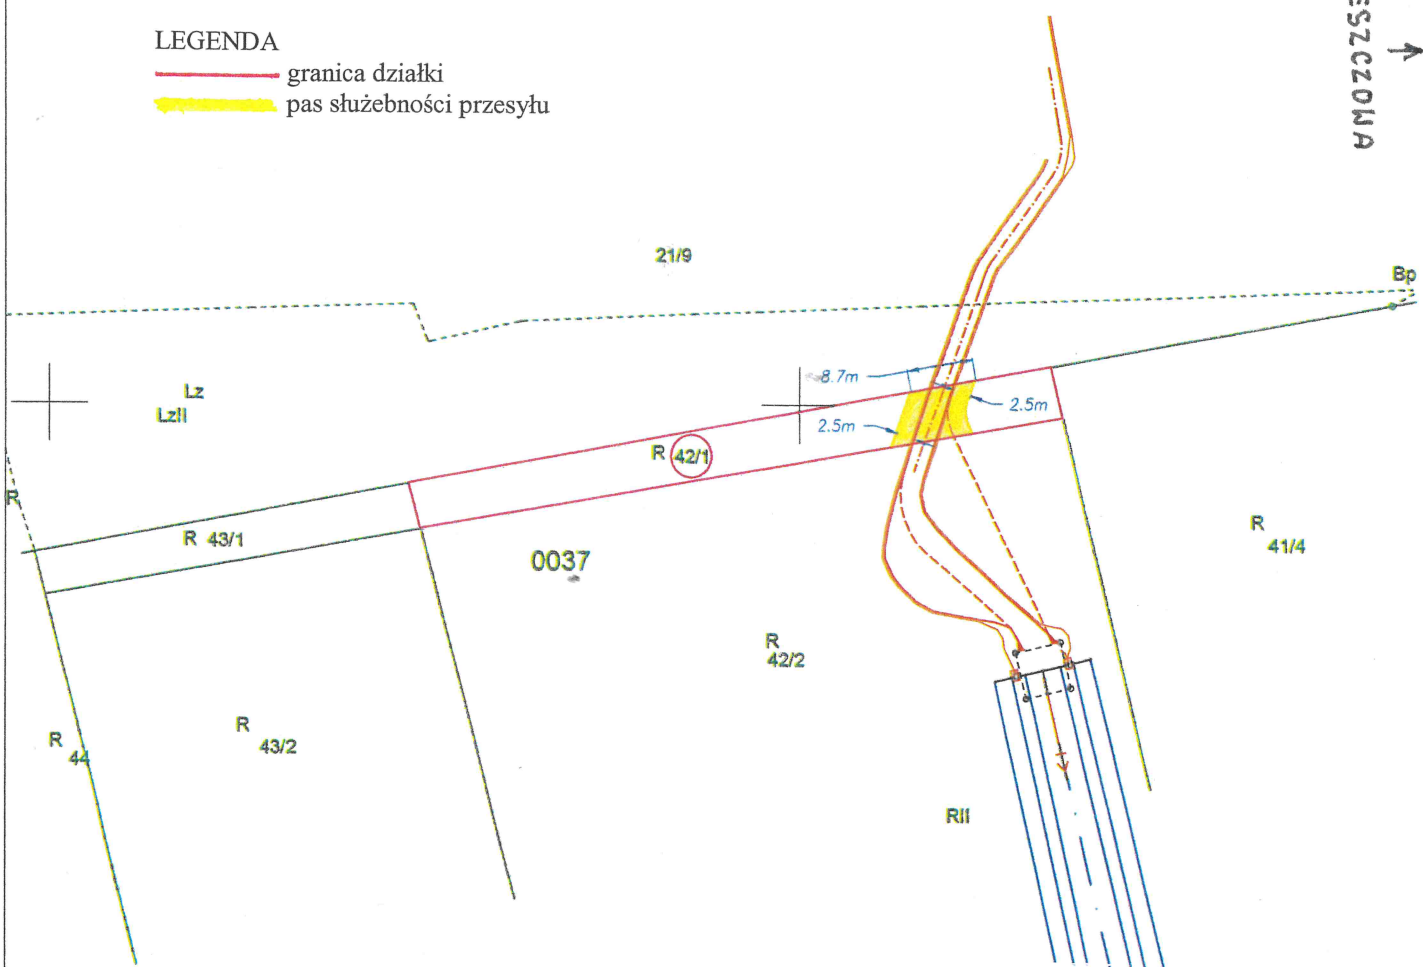

DESZCZOWIA ↓

DYREKTOR WYDZIAŁU

Marta Witkiewicz
2022

Skala 1:1000

Legenda :

- stupa kablowy
- oś linii napowietrznej 220kV
- przewody linii napowietrznej 220kV
- linia kablowa 220kV
- - - trasa kabla 220kV po wykorzystaniu zapasu na wymianę głowic kablowych
- - - oś linii kablowej 220kV
- kanalizacja dla kabla światłowodowego
- ▨ pas służebności - linia kablowa
- 191 granica przedmiotowej działki

Cyran
mgr inż. PIOTR CYRAN
Uprawnienia budowlane do projektowania
bez ograniczeń w specjalności instalacyjnej
w zakresie sieci, instalacji i urządzeń
elektrycznych i elektroenergetycznych
Nr ewid. MAP/0034/POOE/11

Podpis