




Załącznik graficzny do
Zarządzenia Nr
Prezydenta Miasta Krakowa
z dnia

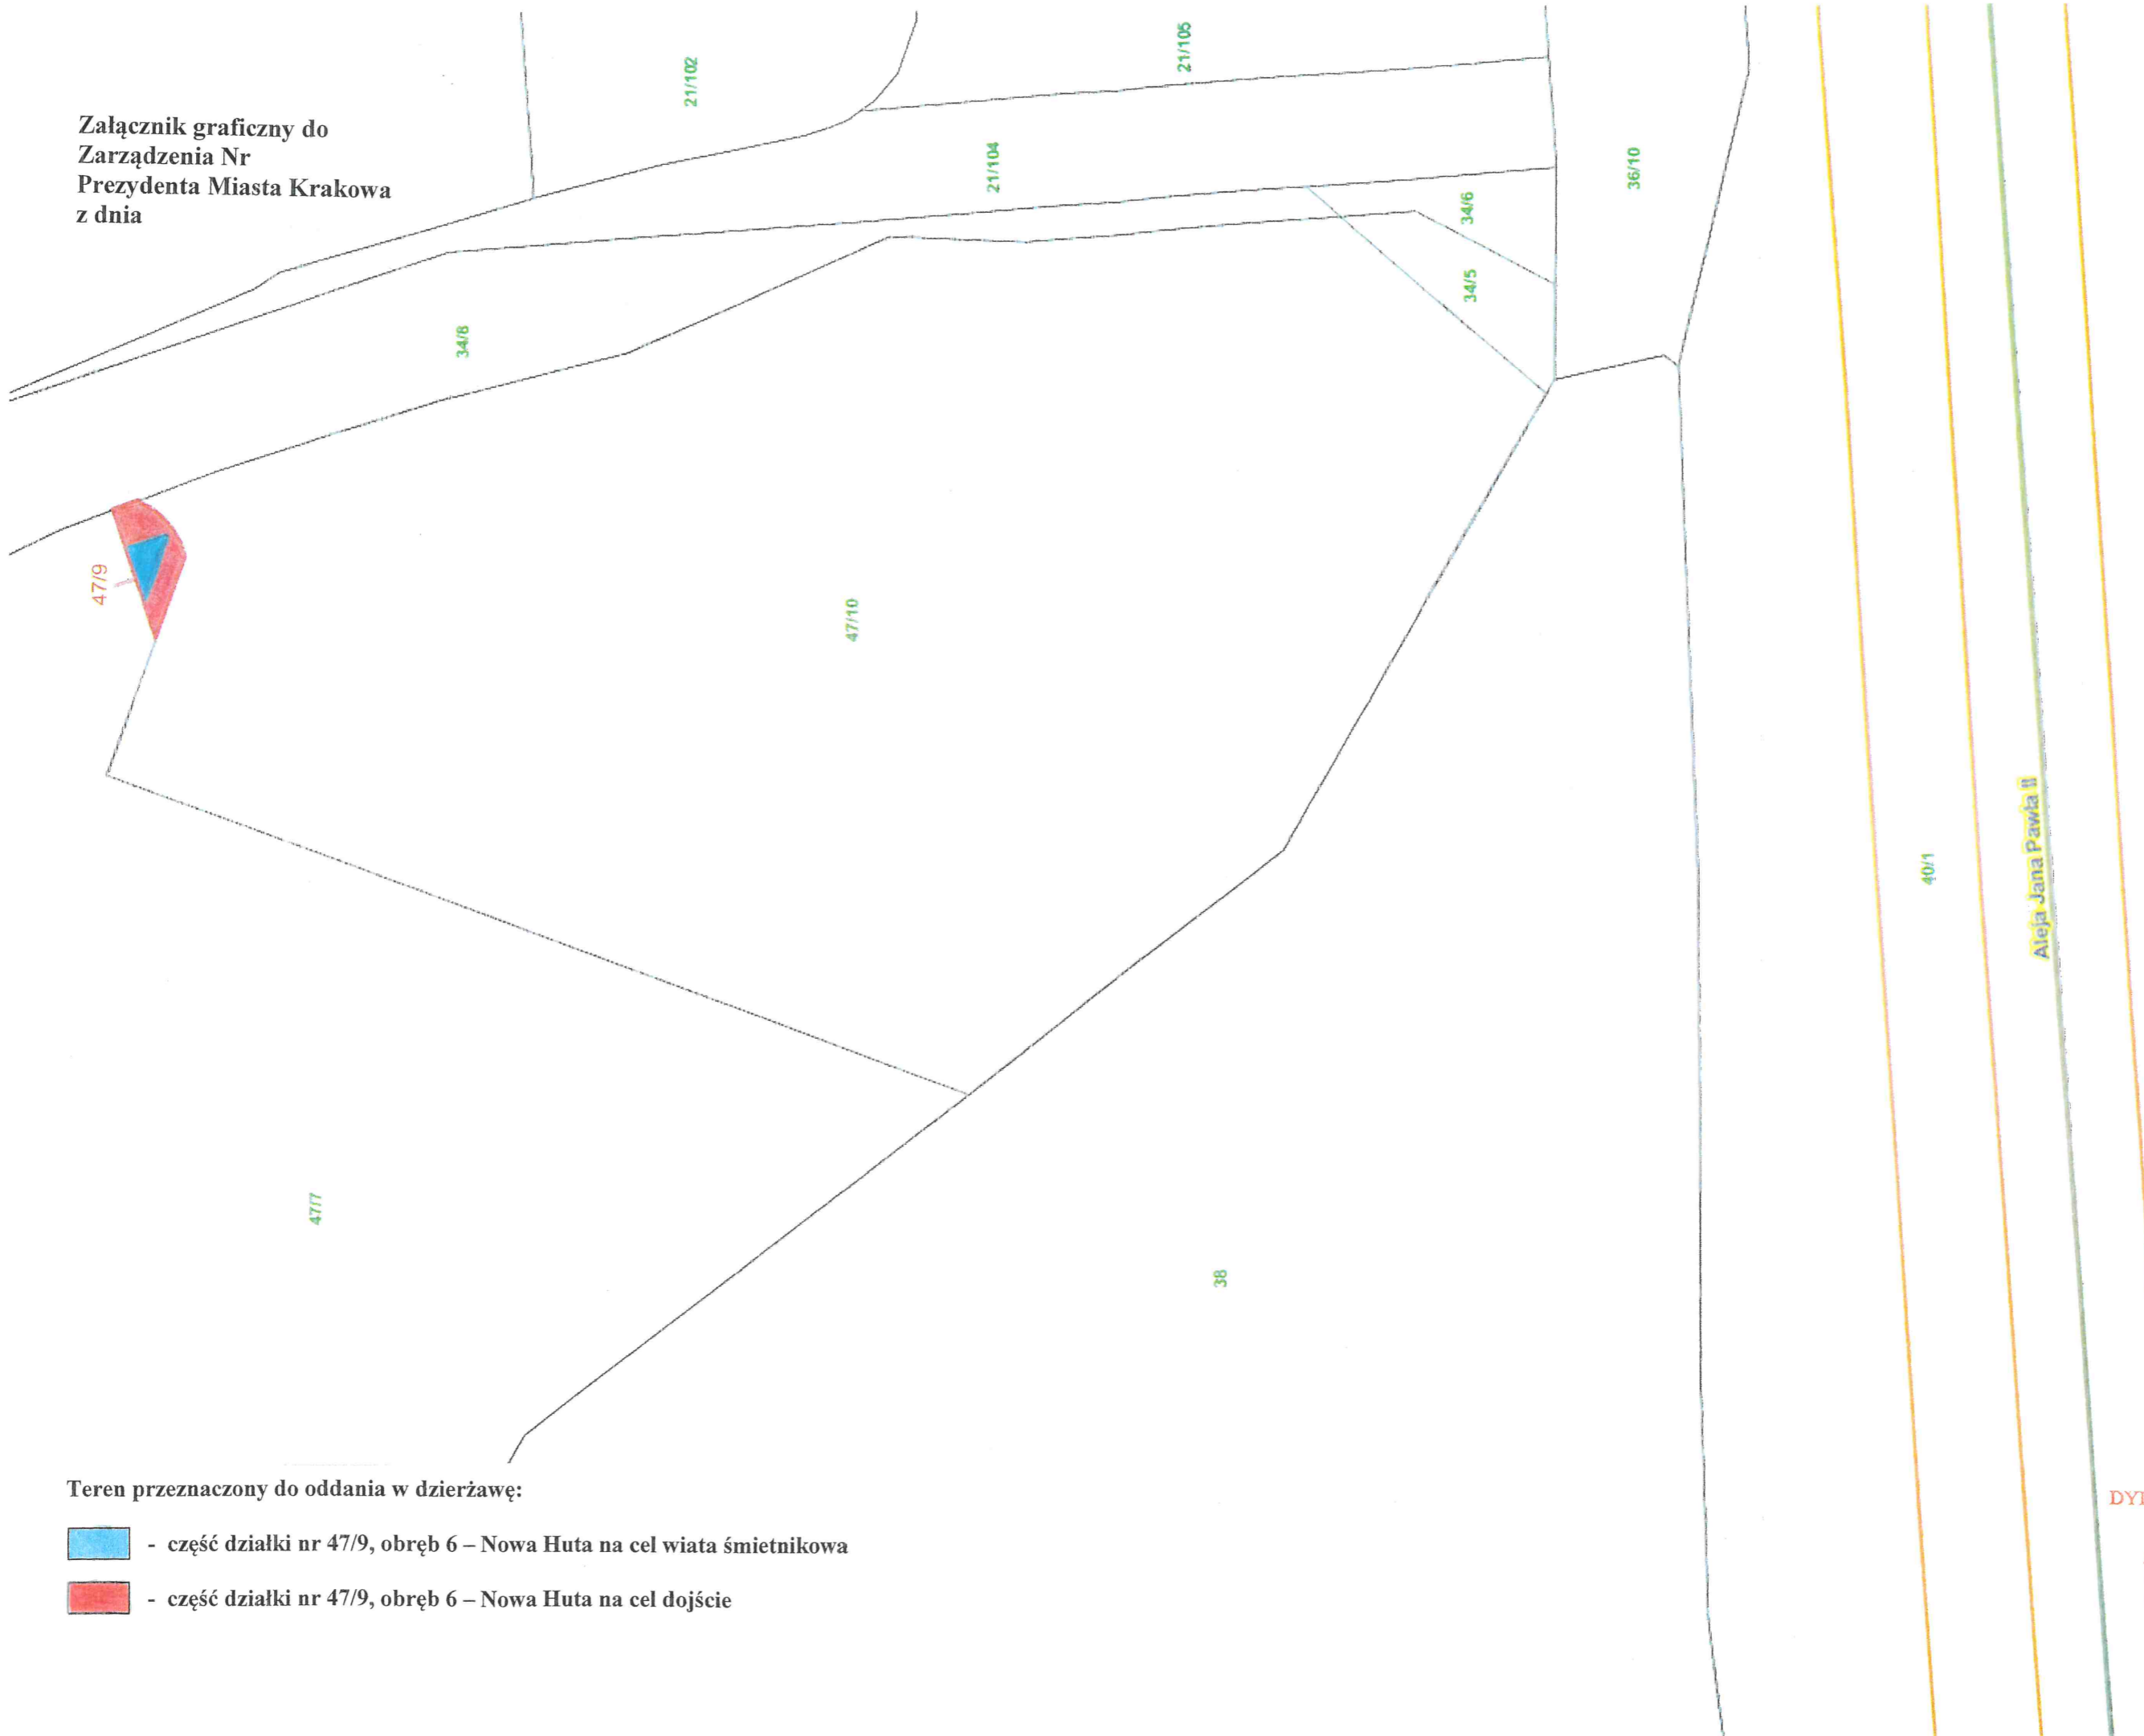

Teren przeznaczony do oddania w dzierżawę:

-  - część działki nr 47/9, obręb 6 – Nowa Huta na cel wiata śmietnikowa
-  - część działki nr 47/9, obręb 6 – Nowa Huta na cel dojście

DYREKTOR WYDZIAŁU

Małgorzata Wilkiewicz
nostron

Skala: 1:400