


MAPA POMIARU GRANIC WŁADANIA


Obiekt: Działka nr 52
obr. 16 Krowodrza (Al. Waszyngtona)

Sekcja: 1070 C-4

Skala 1:1000

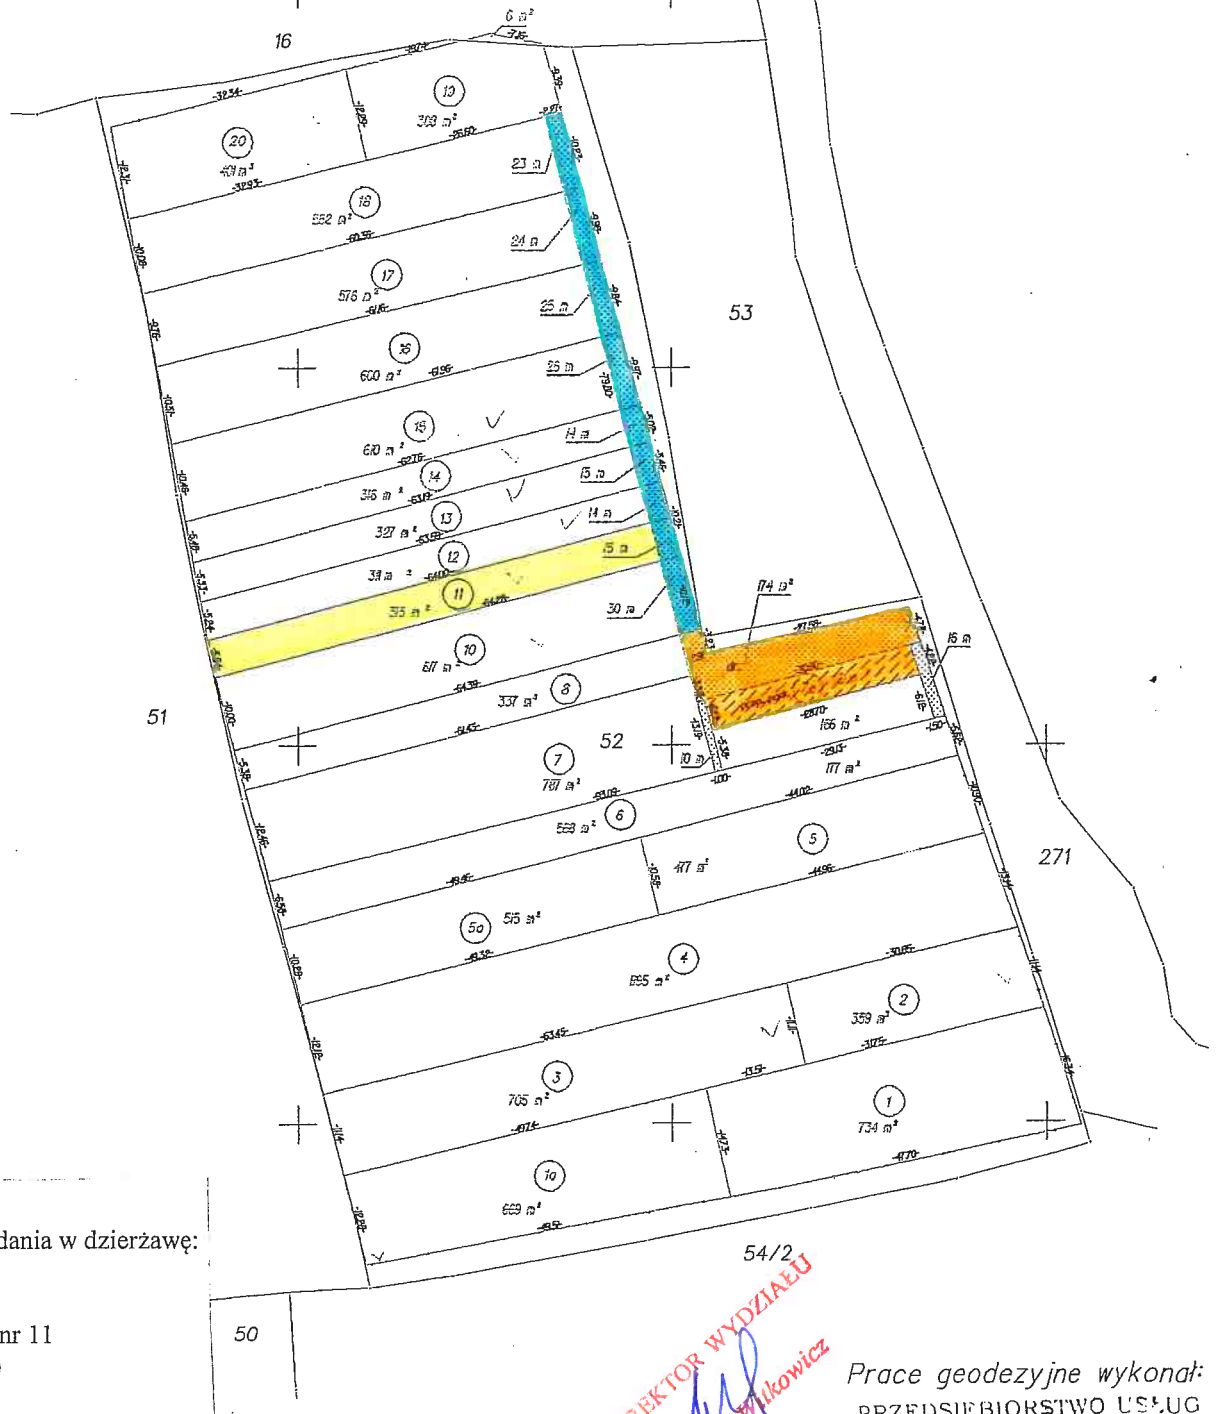

Teren przeznaczony do oddania w dzierżawę:

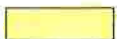

- ogródek działkowy nr 11
(ogródki działkowe)



- udział wynoszący 1/11 w części tj. 0,0186 ha działki nr 52 obr. 16-Krowodrza,
zapewniający dojście do ogródka działkowego (droga dojazdowa)



- udział wynoszący 1/21 w części tj. 0,0295 ha działki nr 52 obr. 16-Krowodrza,
stanowiący obsługę komunikacyjną ogrodu działkowego (droga dojazdowa)

54/2

DYREKTOR WYDZIAŁU
Maria Wolkowicz

Prace geodezyjne wykonał:
PRZEDSIĘBIORSTWO USŁUG
INŻYNIERYJNO-BUDOWLANYCH
ALMAR
Geodeta uprawniony nr 17166

mgr inż. Aleksander Gbyl

25.11.2006 r KRAKÓW