


Nr  
Prezydenta Miasta Krakowa  
z dnia

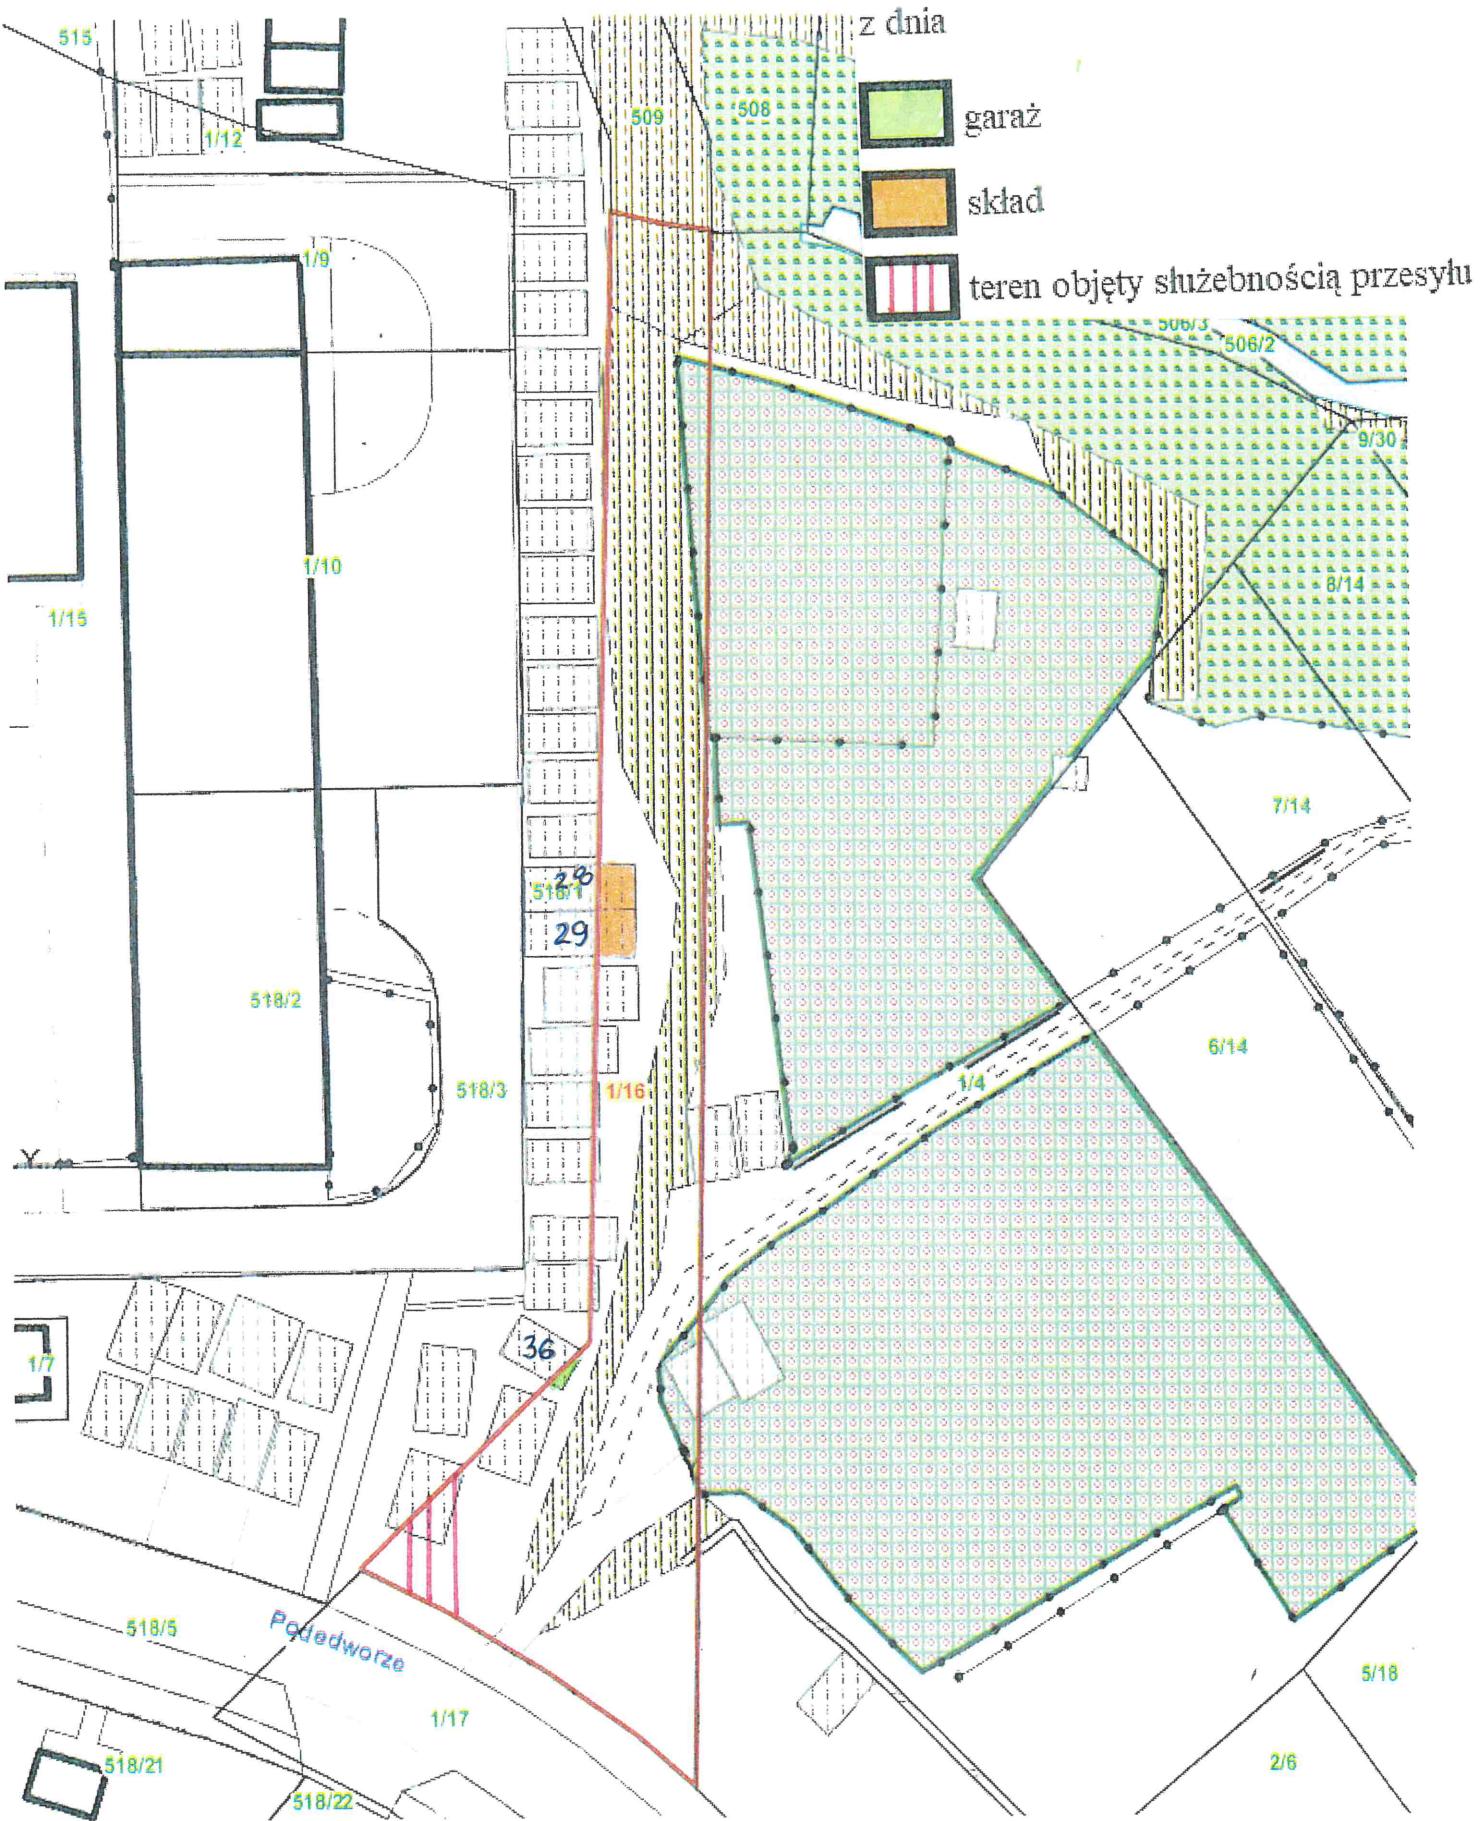

Skala: 1:500

DYREKTOR WYDZIAŁU

Maria Witkowicz  
2006.07.27