


Projektowana infrastruktura gazowa

Nr działki	Oznaczenie na mapie	Typ [przyłącz/sieć]	Ciśnienie [średnie/niskie]	Średnica [mm]	Materiał [PE/stal]	Długość [m]	Pas zajętości [m]	Powierzchnia zajętości na działce [m ²]
90/1	A-B	Sieć	niskie	90	PE	19,5	1,0	19,5

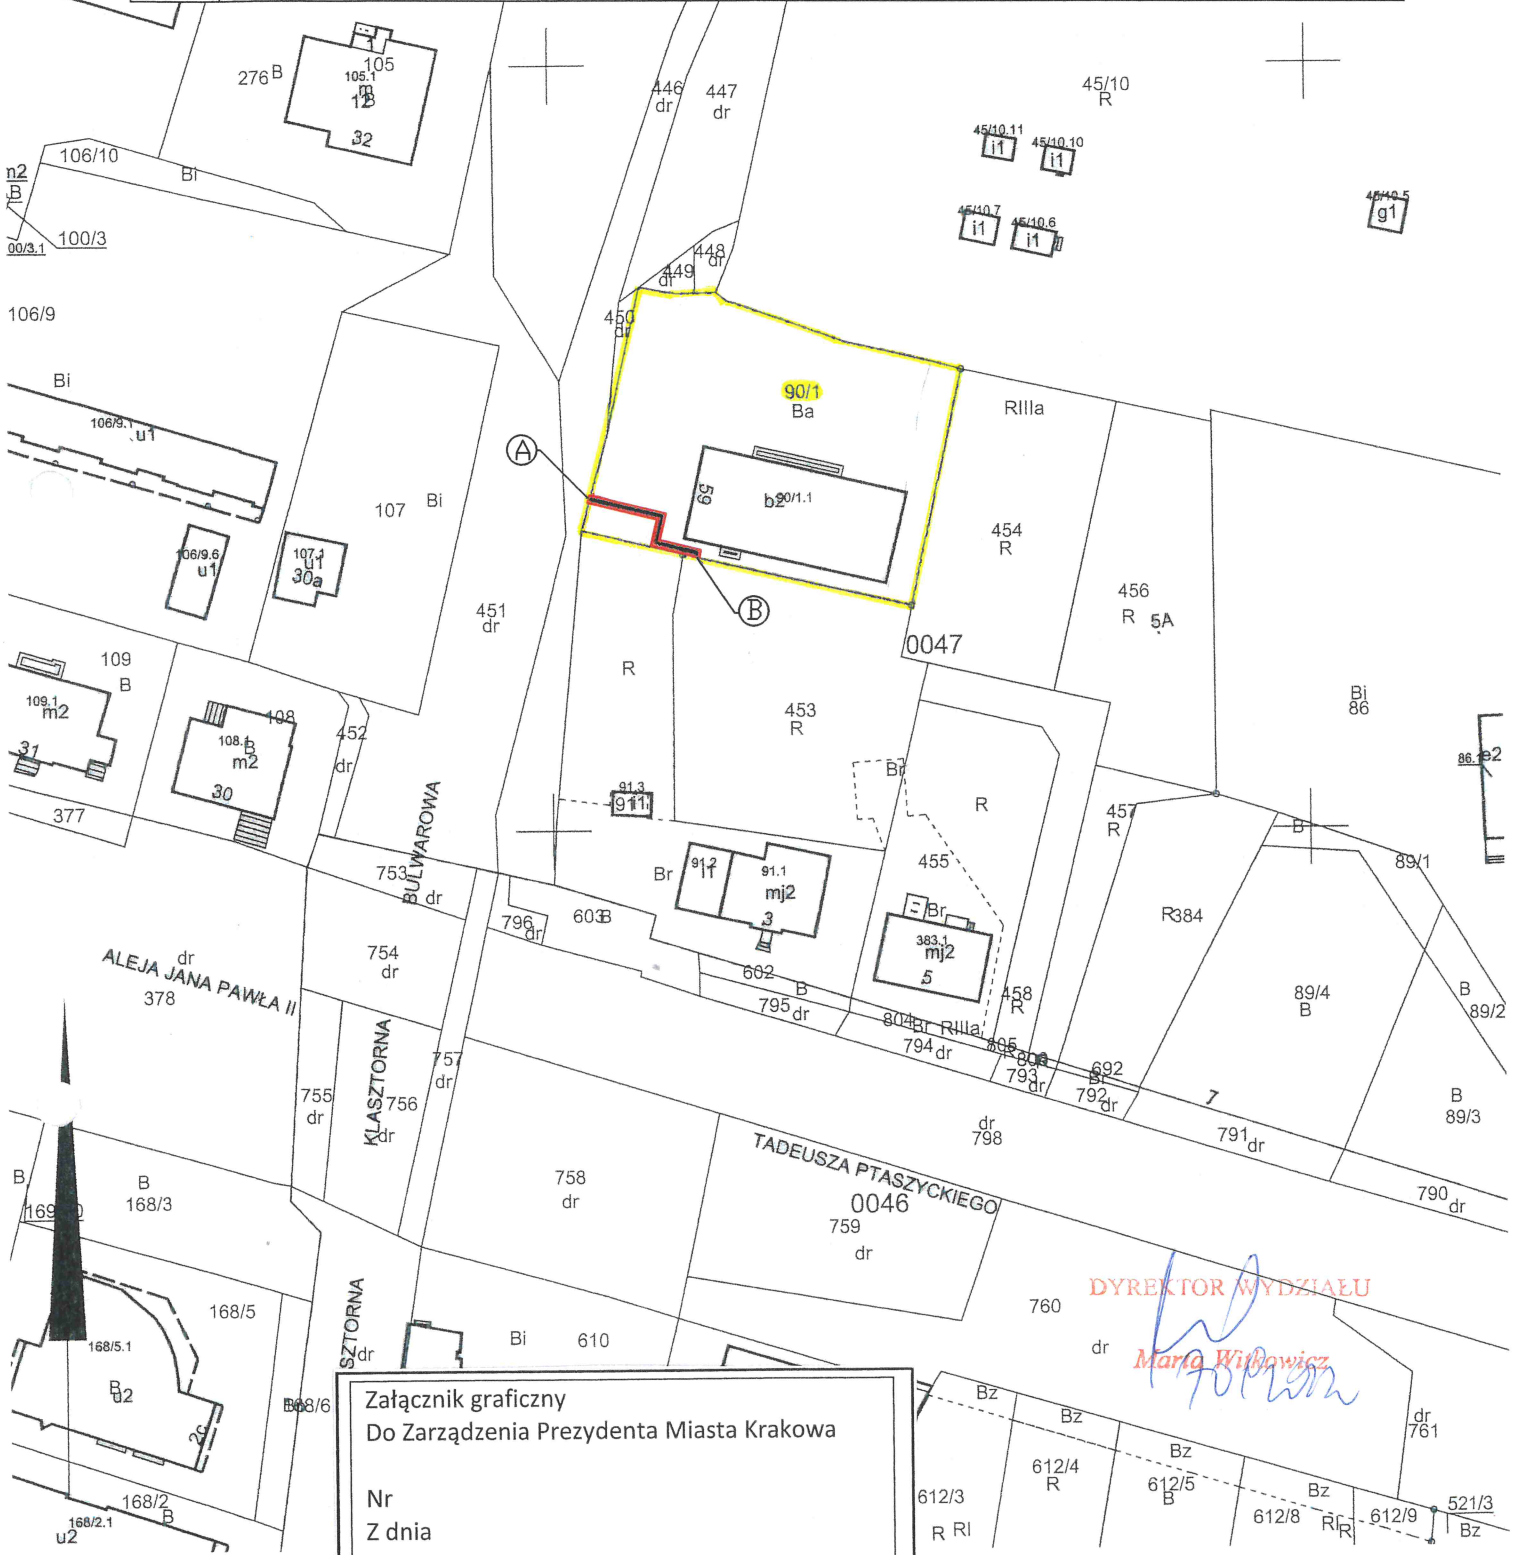

DYREKTOR WYDZIAŁU
Maria Witkiewicz

Załącznik graficzny
Do Zarządzenia Prezydenta Miasta Krakowa

Nr
Z dnia

Legenda

- A B pas służebności przesyłu
- granica działki

MAPA EWIDENCYJNA

województwo: małopolskie
powiat: M. Kraków
jedn. ewid.: Nowa Huta
obręb: 0047
nr działki: 90/1, 453, 91
sekcja: 7.125.12.08.2, 7.125.12.08.4
arkusz mapy w KUL:
skala: 1:1000
układ współrzędnych: 2000
stan na dzień: 16-12-2021
wykonano przez: Iwona Gryziec

PREZYDENT MIASTA KRAKOWA
GD-10.6642.21531... 2021

Poświadczam zgodność niniejszej kopii z treścią materiału państwowego zasobu geodezyjnego i kartograficznego	
Organ prowadzący państwowy zasób geodezyjny i kartograficzny	PREZYDENT MIASTA KRAKOWA
Nazwa materiału zasobu	mapa ewidencyjna
Identyfikator ewidencyjny materiału zasobu	3483-6/2011 Z up. PREZYDENTA MIASTA 16-12-2021
Data wykonania kopii	
Imię, nazwisko i podpis osoby reprezentującej organ	Iwona Gryziec Podpisator Wydział Geodezji