




Załącznik graficzny
do zarządzenia Nr
Prezydenta Miasta Krakowa
z dnia

teren przeznaczony do oddania w dzierżawę
do korzystania na cele:

-  - handel/gastronomia
-  - dojście /droga dojazdowa

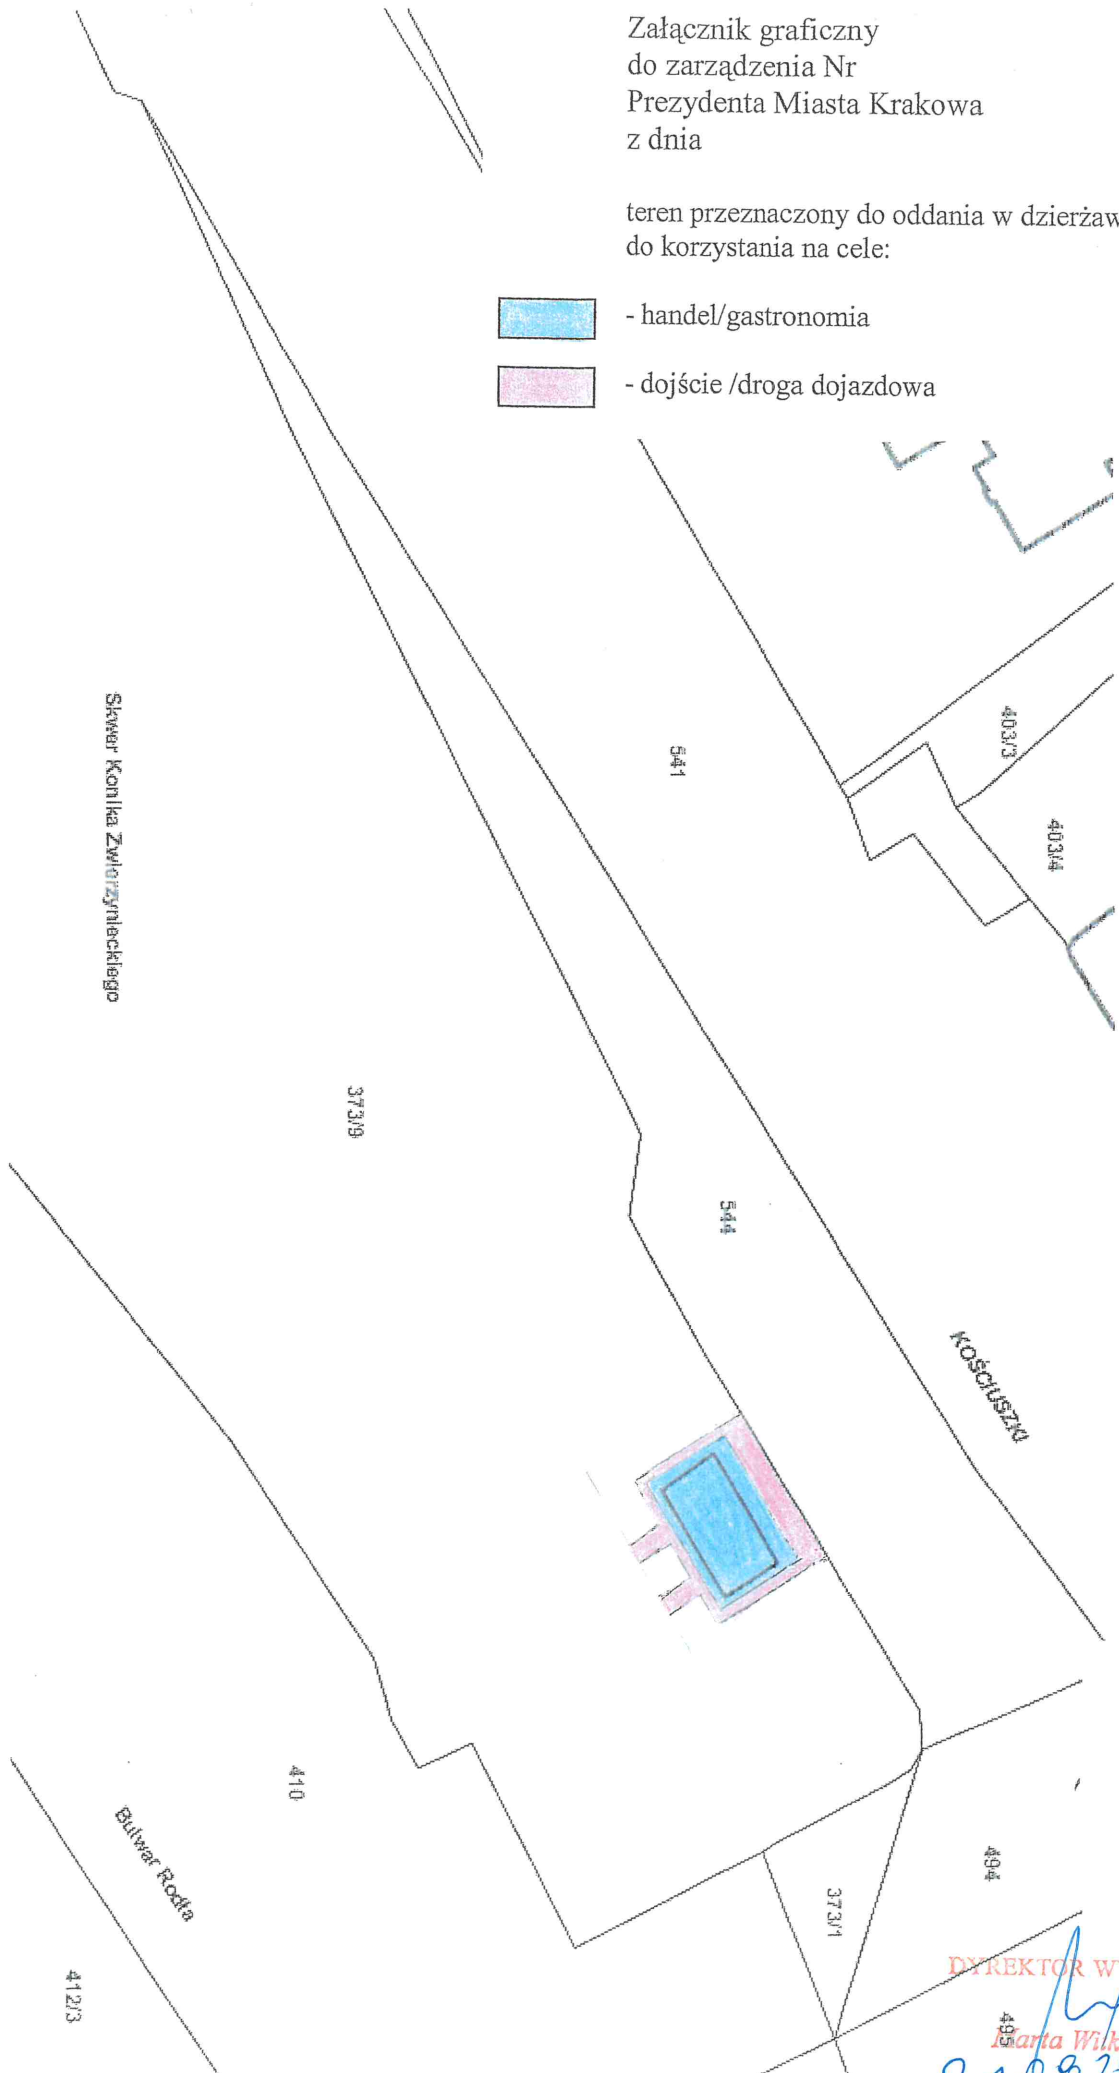

Skala: 1:500

DYREKTOR WYDZIAŁU
Małgorzata Wilkiewicz
31082022