

Załącznik do Zarządzenia Nr
Prezydenta Miasta Krakowa
z dnia

LEGENDA:



PAS SŁUŻEBNOŚCI PRZESYŁU


z przeznaczeniem pod eksploatację istniejącego gazociągu DN 65



z przeznaczeniem pod budowę i eksploatację projektowanego
gazociągu DN 90x5,2



z przeznaczeniem pod budowę i eksploatację projektowanego
przyłącza gazowego DN 40x3,7

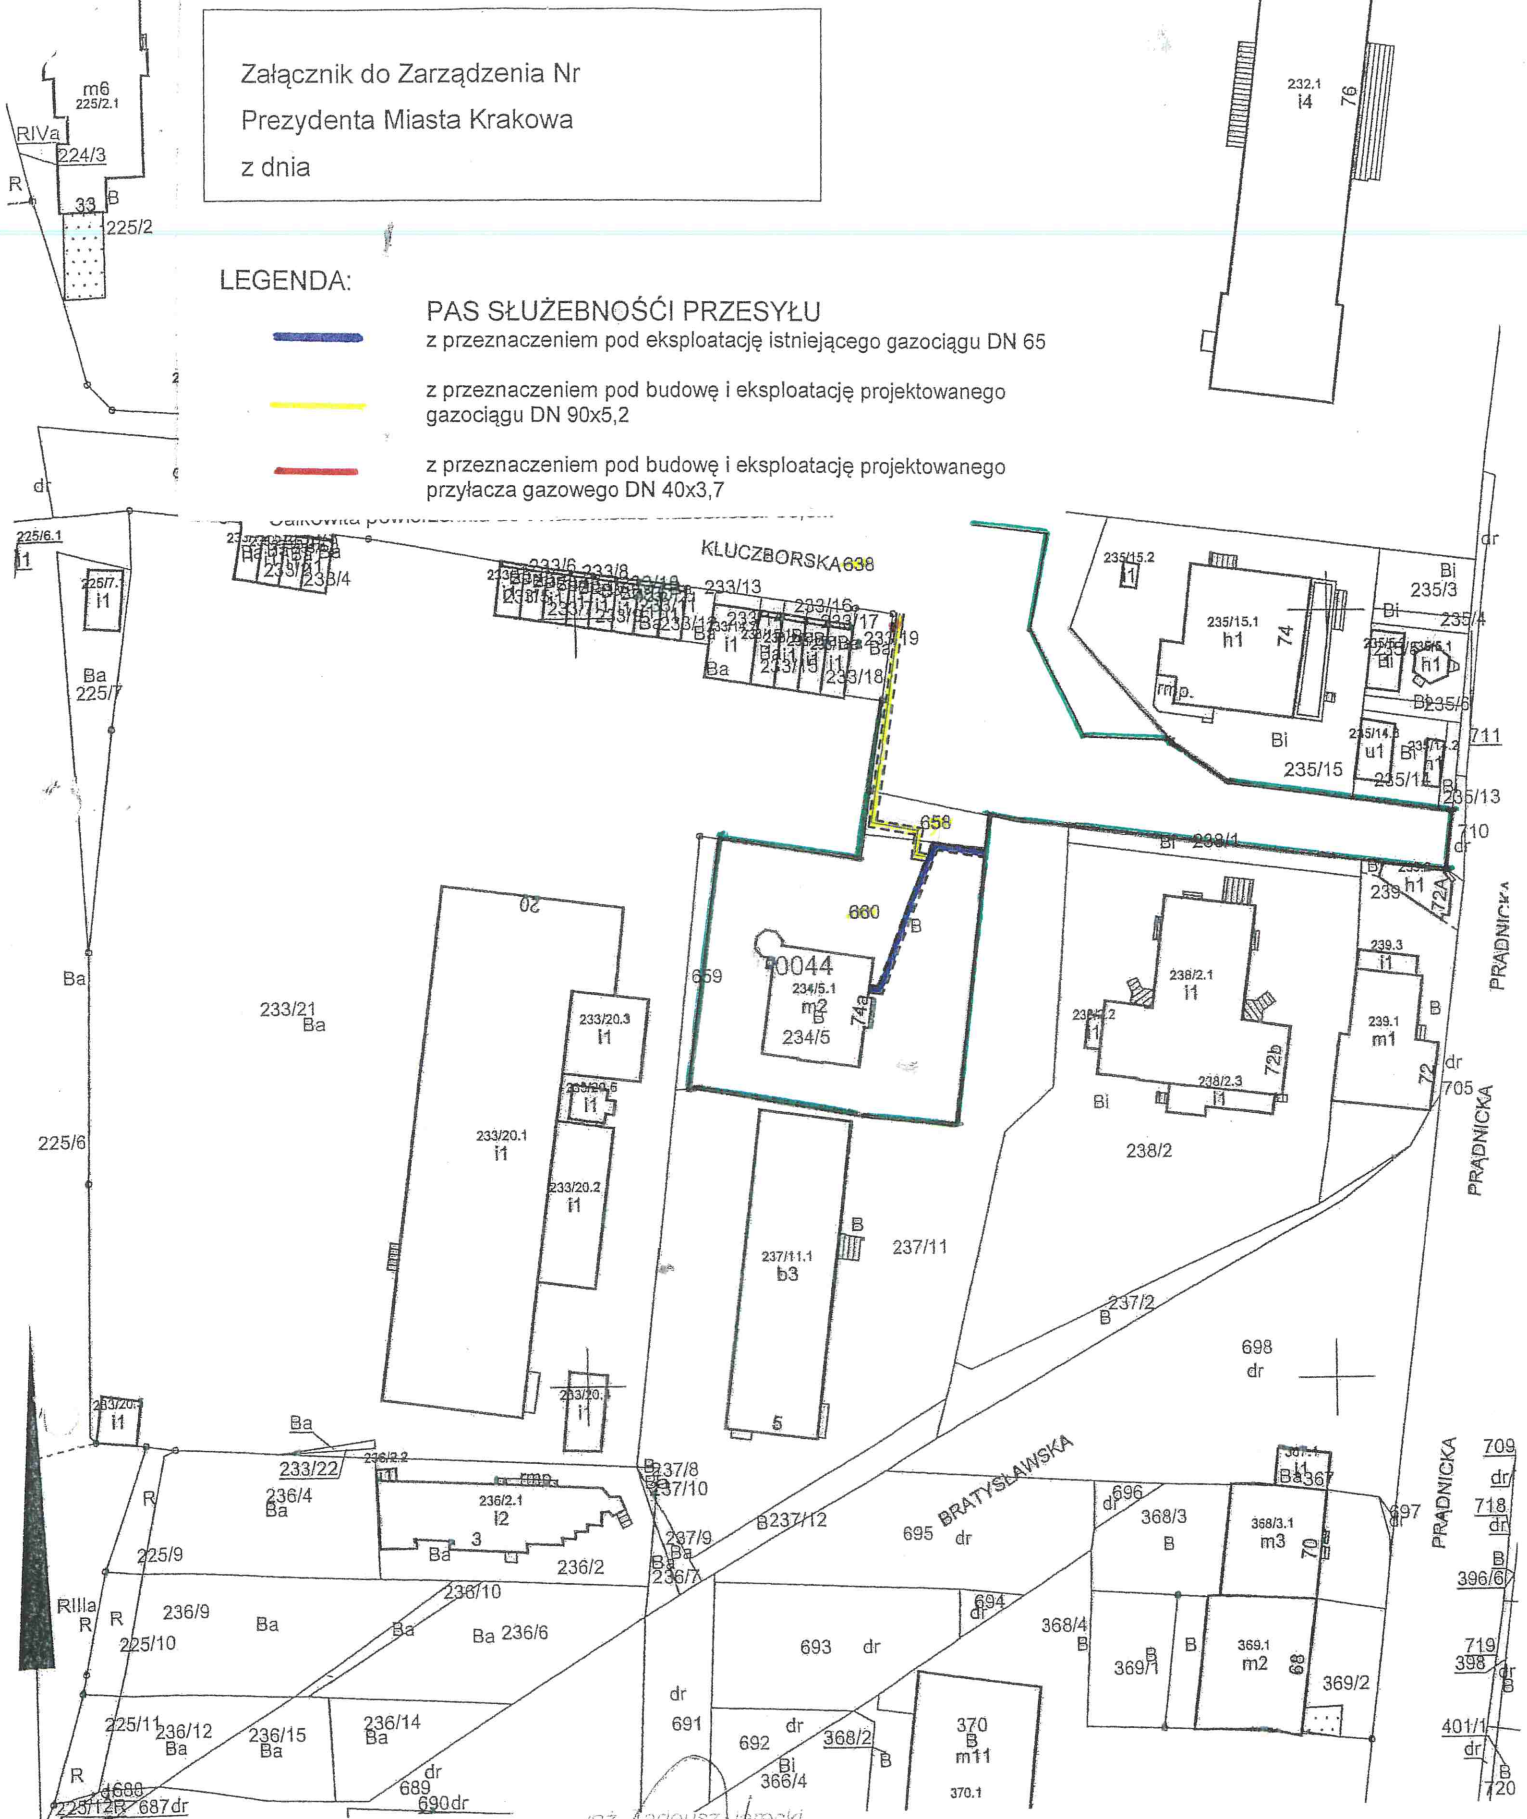

MAPA EWIDENCYJNA

województwo: małopolskie
powiat: M. Kraków
jedn. ewid.: Krowodrza
obręb: 0044
nr działki: 660
sekcja: 7.126.11.23.1, 7.126.11.23.2, 7.126.11.23.3, 7.126.11.23.4
arkusz mapy w KUL:
skala: 1:1000
układ współrzędnych: 2000
stan na dzień: 16-09-2020
wykonano przez: Paweł Kokoszka

inż. Tadeusz Jarecki
Dyrektor Wydziału
Marta Witek

PREZYDENT MIASTA KRAKOWA

GD-10.6642.14087.2020

Poświadca się zgodność niniejszej kopii z treścią materiału państwowego zasobu geodezyjnego i kartograficznego	
Organ prowadzący państwowy zasób geodezyjny i kartograficzny	PREZYDENT MIASTA KRAKOWA
Nazwa materiału zasobu	mapa ewidencyjna
Identyfikator ewidencyjny materiału zasobu	3482-313/2011
Data wykonania kopii	16-09-2020
Imię, nazwisko i podpis osoby reprezentującej organ	Paweł Kokoszka Inspektor w Wydziale Geodezji