

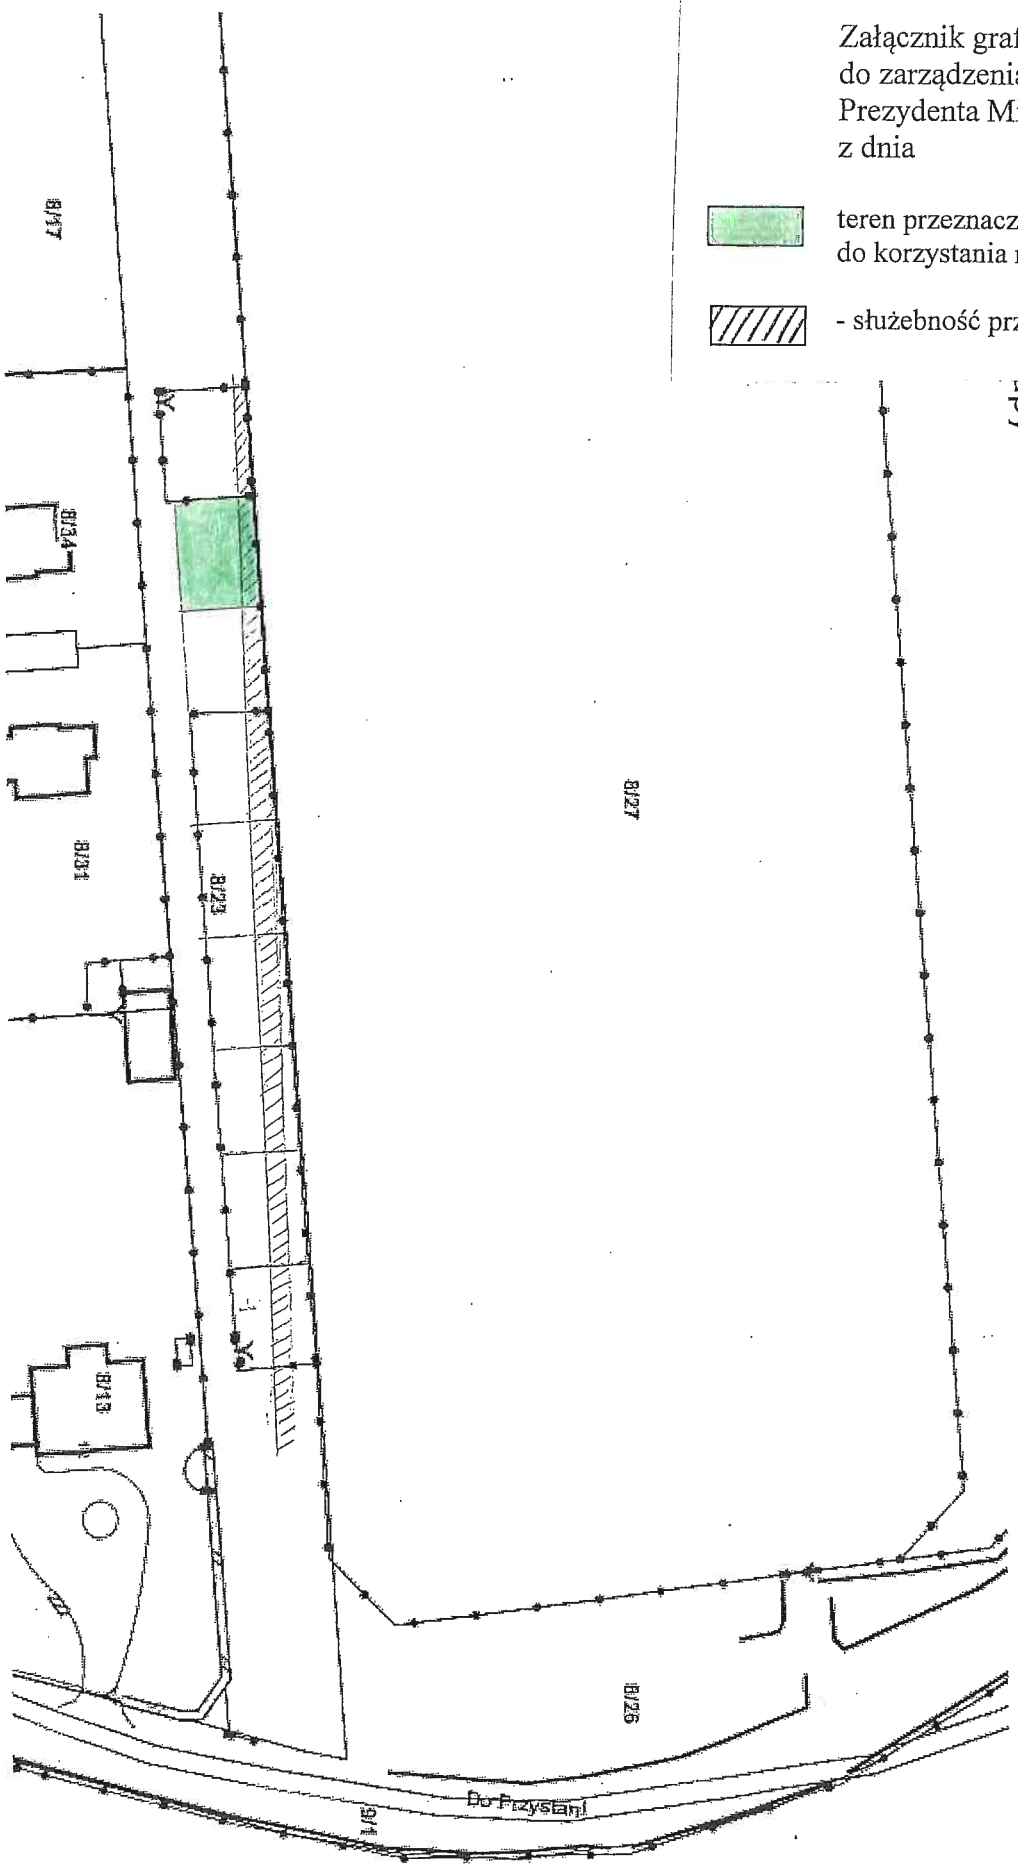


Załącznik graficzny
do zarządzenia Nr
Prezydenta Miasta Krakowa
z dnia

-  teren przeznaczony do oddania w dzierżawę do korzystania na cel: ogródek działkowy
-  - służebność przesyłu



Skala: 1:1000

Wydruk sporządzony przez: Gierca& Juona [gierca@] 2019-05-10 15:33:21
e942c41-fde72-47ec-a49c-5da0e1b5b22

DYREKTOR WYDZIAŁU

Marta Witkiewicz
mw

9/10