


skala 1:1000

← ul. Reymonta

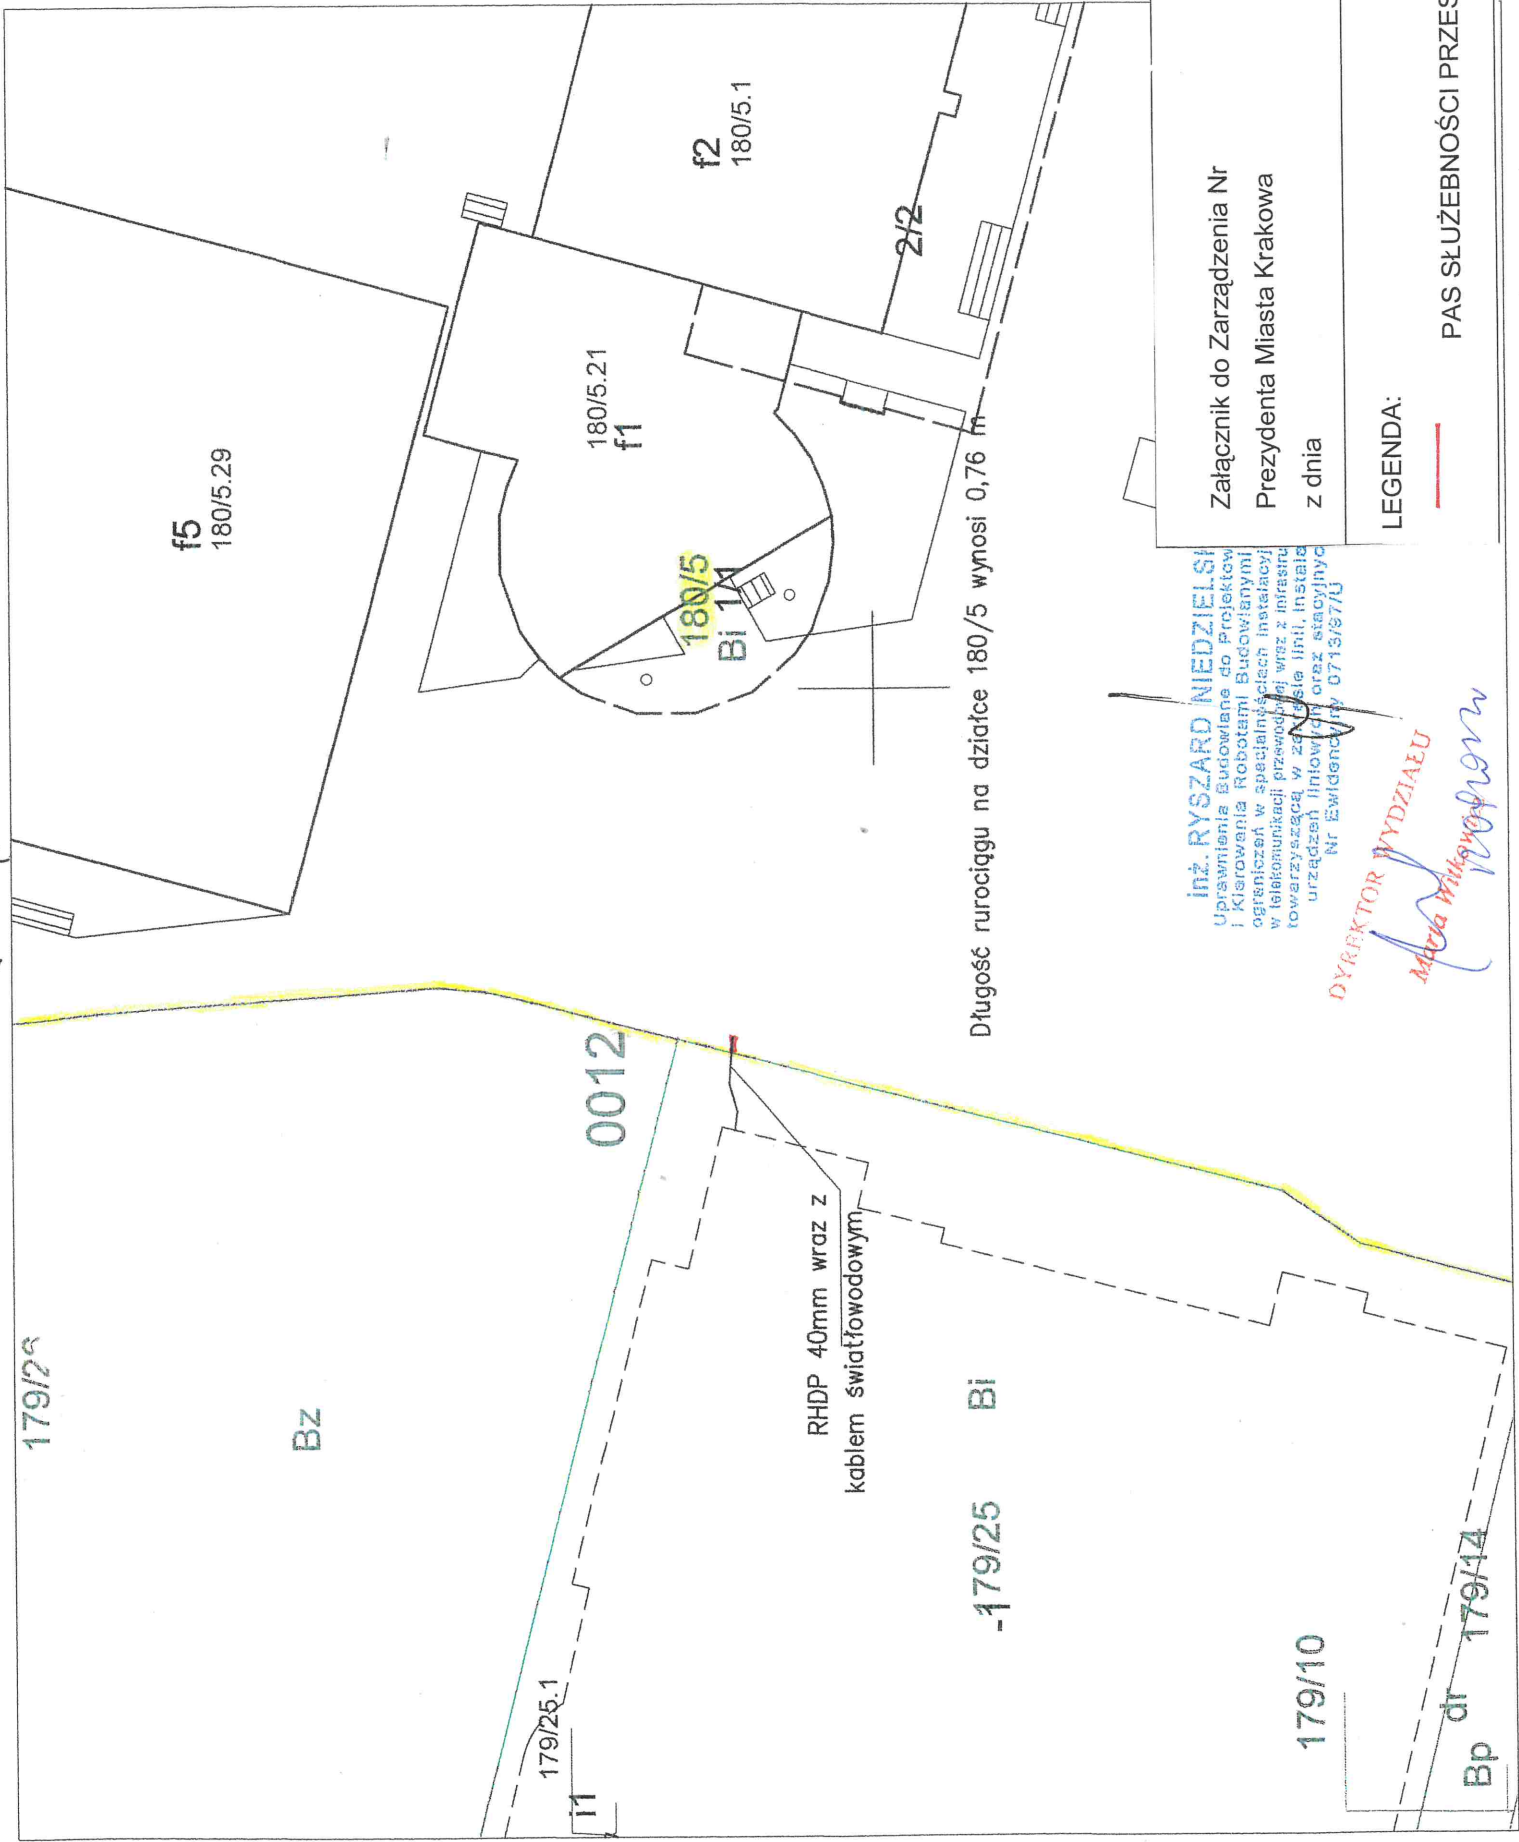

Długość rurociągu na działce 180/5 wynosi 0,76 m

RHPD 40mm wraz z
kablem światłowodowym

Załącznik do Zarządzenia Nr
Prezydenta Miasta Krakowa
z dnia

LEGENDA:

— PAS SŁUŻEBNOŚCI PRZESYŁU

inż. RYSZARD NIEDZIELSKI
 Usługi Budowlane do Projektów
 i Kierowania Robotami Budowlanymi
 ograniczeń w specjalnościach instalacji
 w telekomunikacji przewodowej wraz z instalacjami
 towarzyszącą w zakresie linii, instalacji
 urządzeń liniowych oraz stacjonarych
 Nr Ewidencyjny 0713/87/UJ

DYREKTOR WYDZIAŁU
Marta Mikulajczyk

Bp
 dt 179/14