


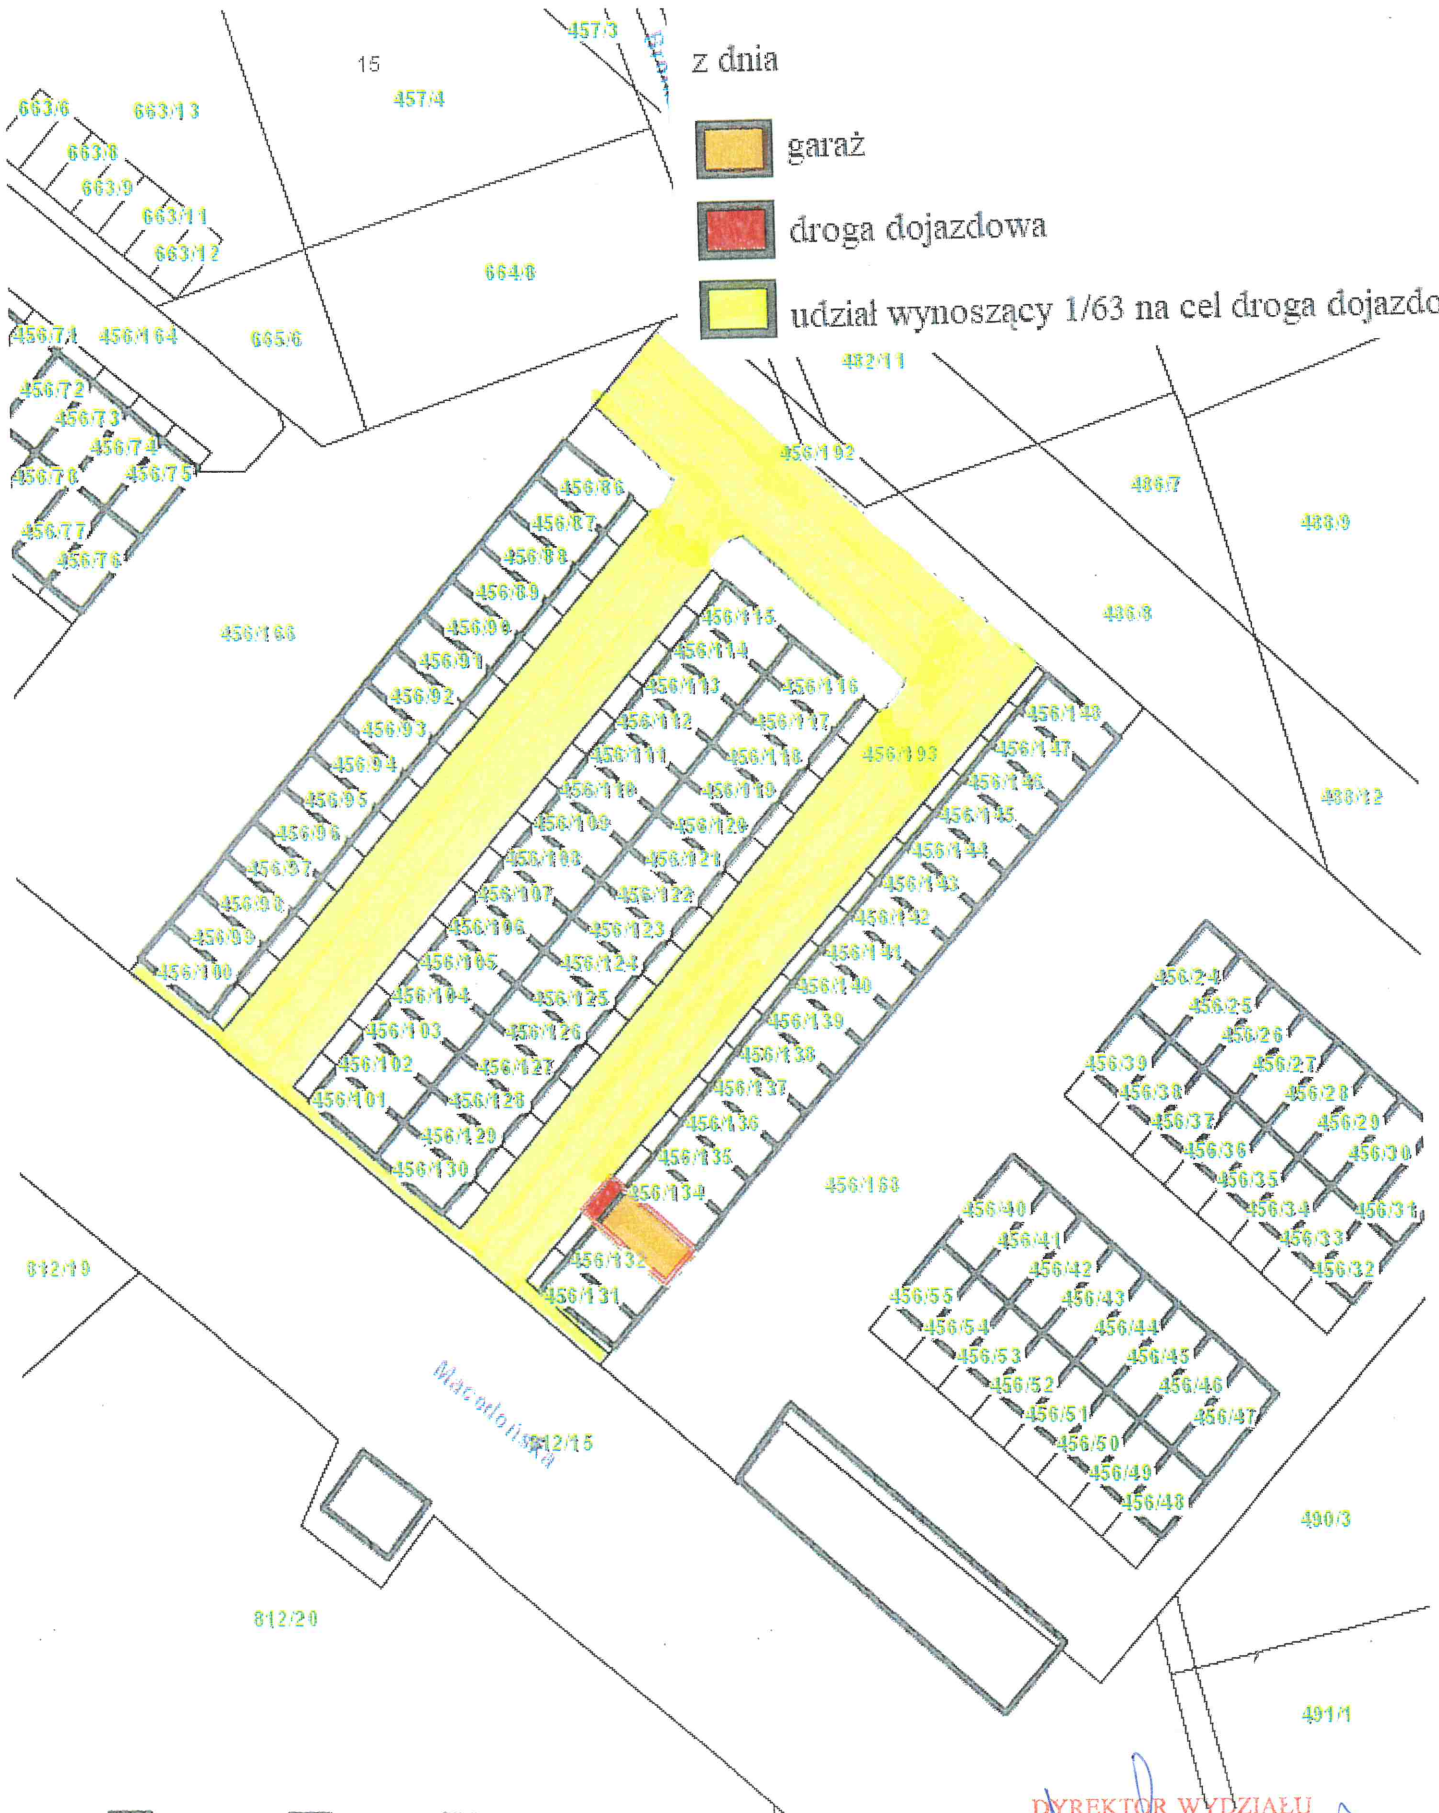


z dnia

-  garaż
-  droga dojazdowa
-  udział wynoszący 1/63 na cel droga dojazdowa



Skala: 1:500

DYREKTOR WYDZIAŁU

Marta Witkiewicz