



**Załącznik graficzny do
Zarządzenia Nr 2808/2022
Prezydenta Miasta Krakowa z dnia 5 października 2022 r.**

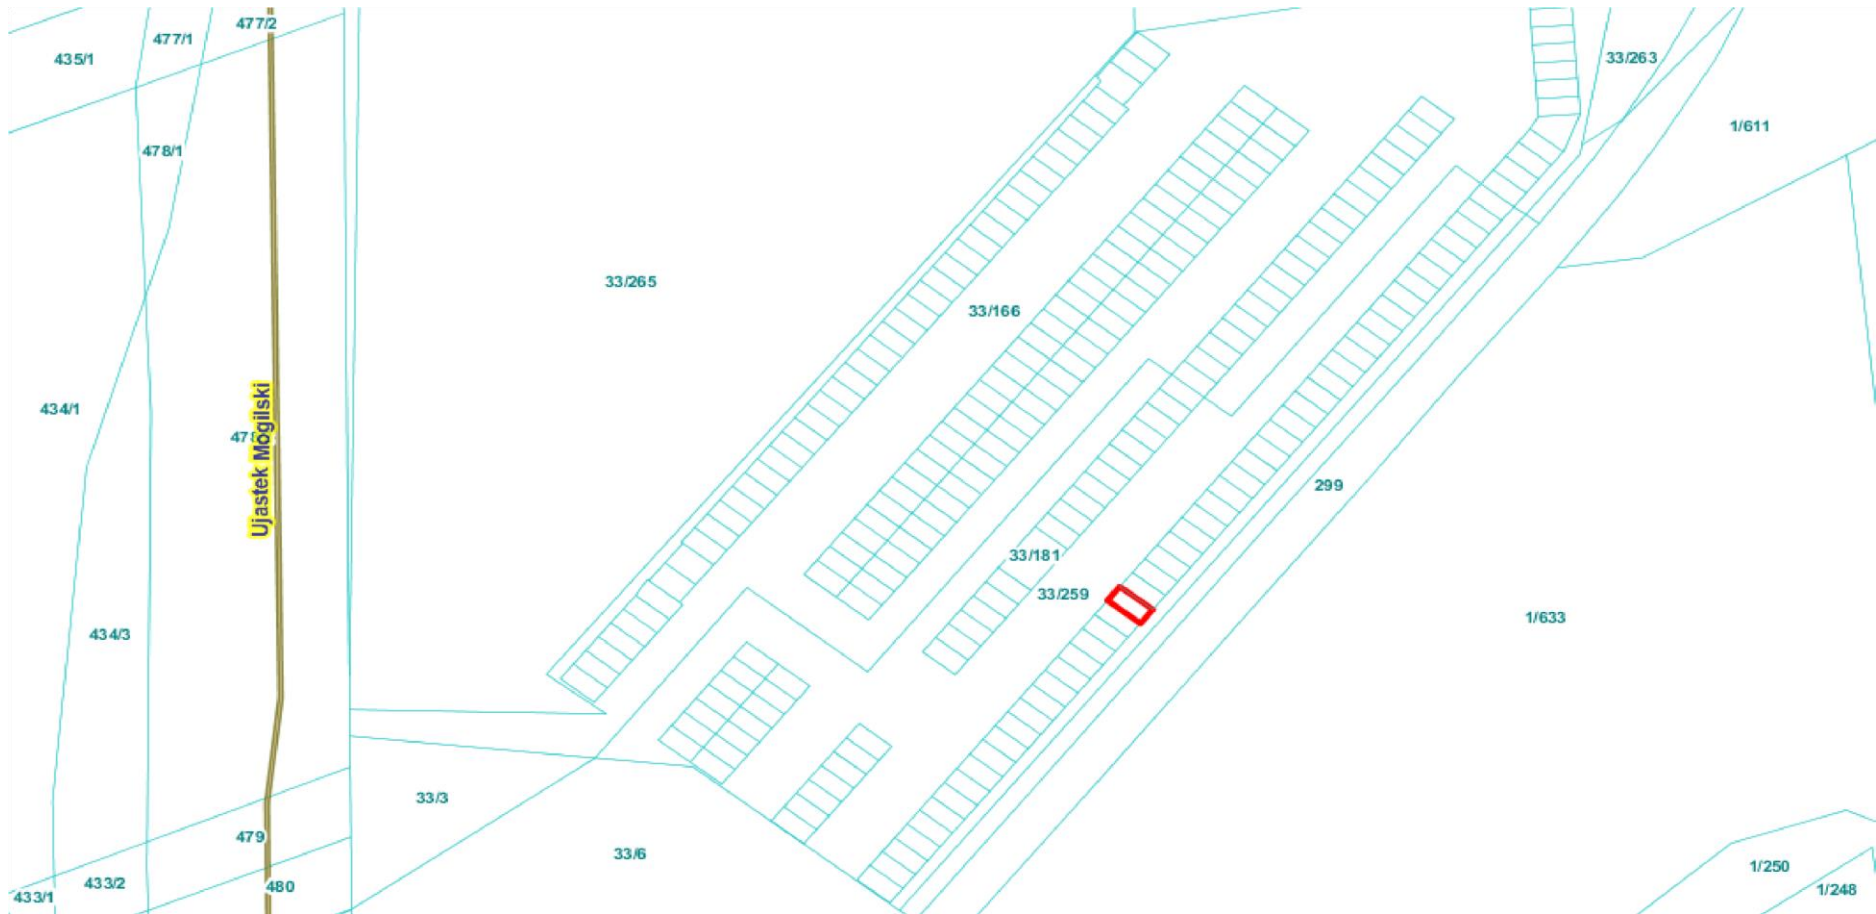

 - teren przeznaczony do oddania w dzierżawę na cel: garaż
(działka nr 33/238, obręb 20– Nowa Huta, rejon ul. Ujastek Mogiński i Alei Solidarności)
oraz na cel droga dojazdowa (część działki nr 33/259, obręb 20 – Nowa Huta)